


1. Чертеж градостроительного плана земельного участка

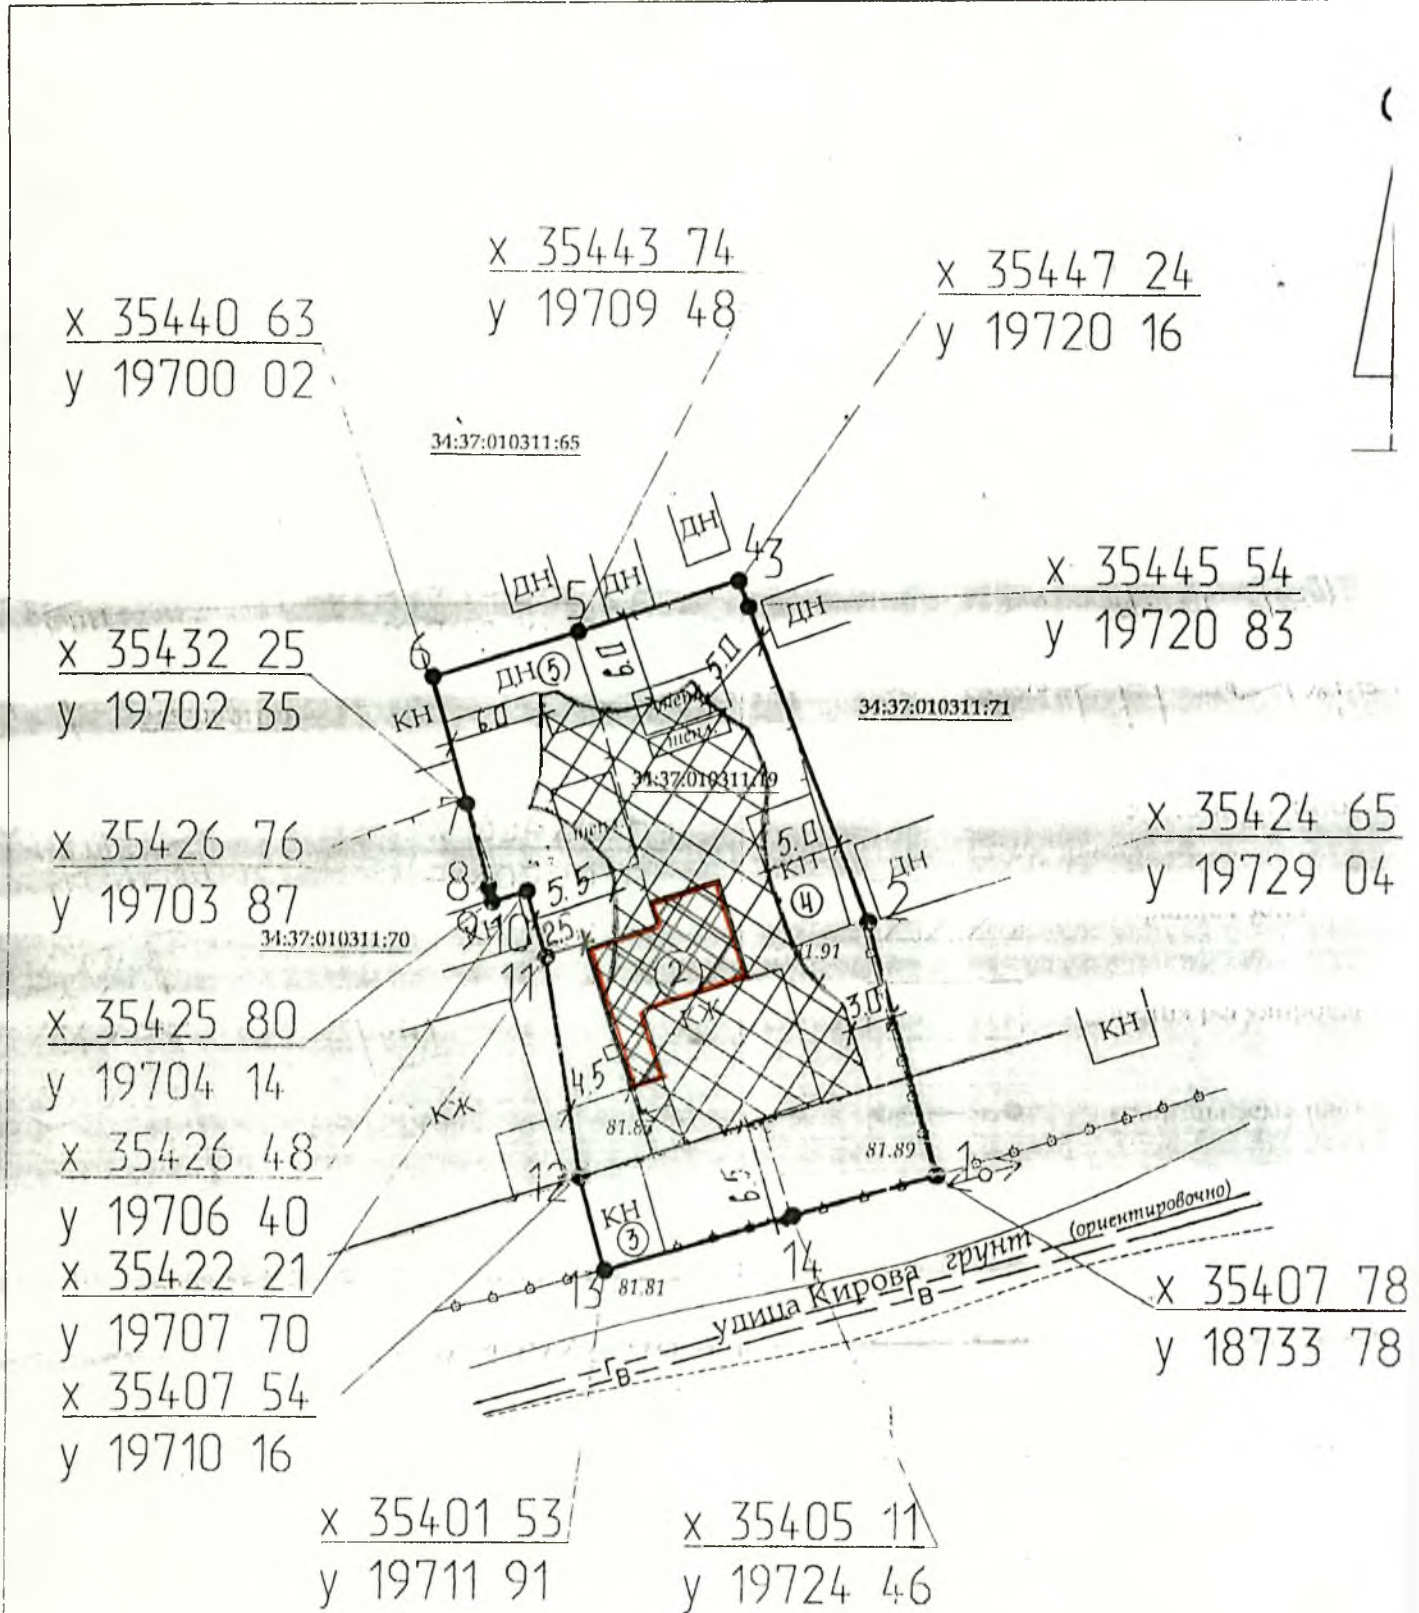

Михайловка ул Кирова, 5

1:500 (масштаб)

Объекты капитального строительства (объекты незавершенного строительства):

2 – индивидуальный жилой дом

3,4,5 – хоз. постройка