


1. Чертеж градостроительного плана земельного участка

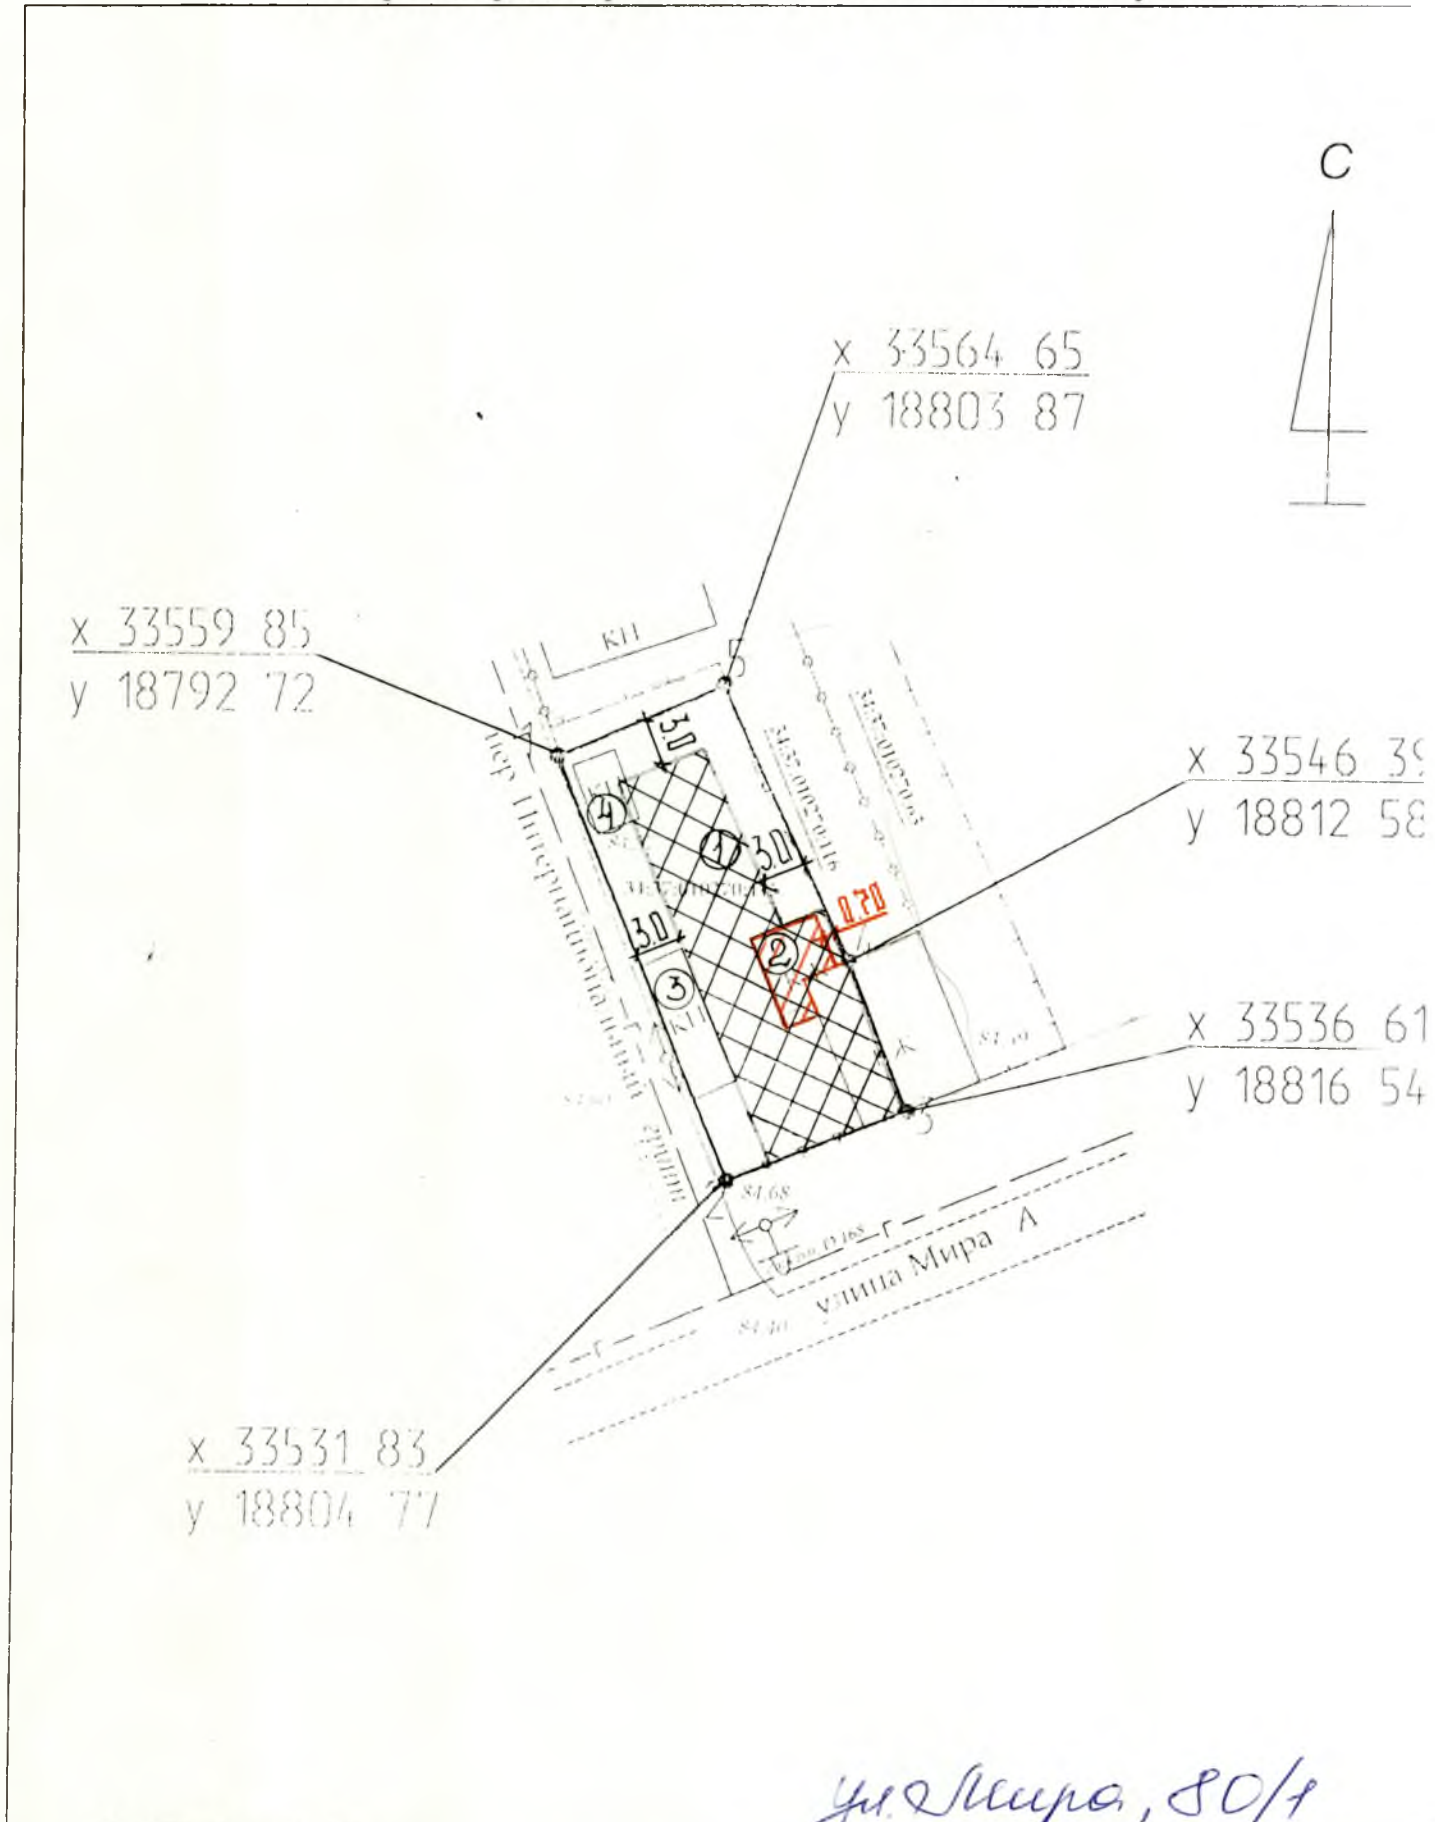

ул. Мира, 80/1

1 : 500 (масштаб)

Объекты капитального строительства (объекты незавершенного строительства):

2 – изолированная часть жилого дома

3,4 – хоз.постройки