

1. Чертеж градостроительного плана земельного участка


ул. Свободы, 43



x 35708 60  
y 19677 52

x 35688 62  
y 19633 03

34:37:010311:20

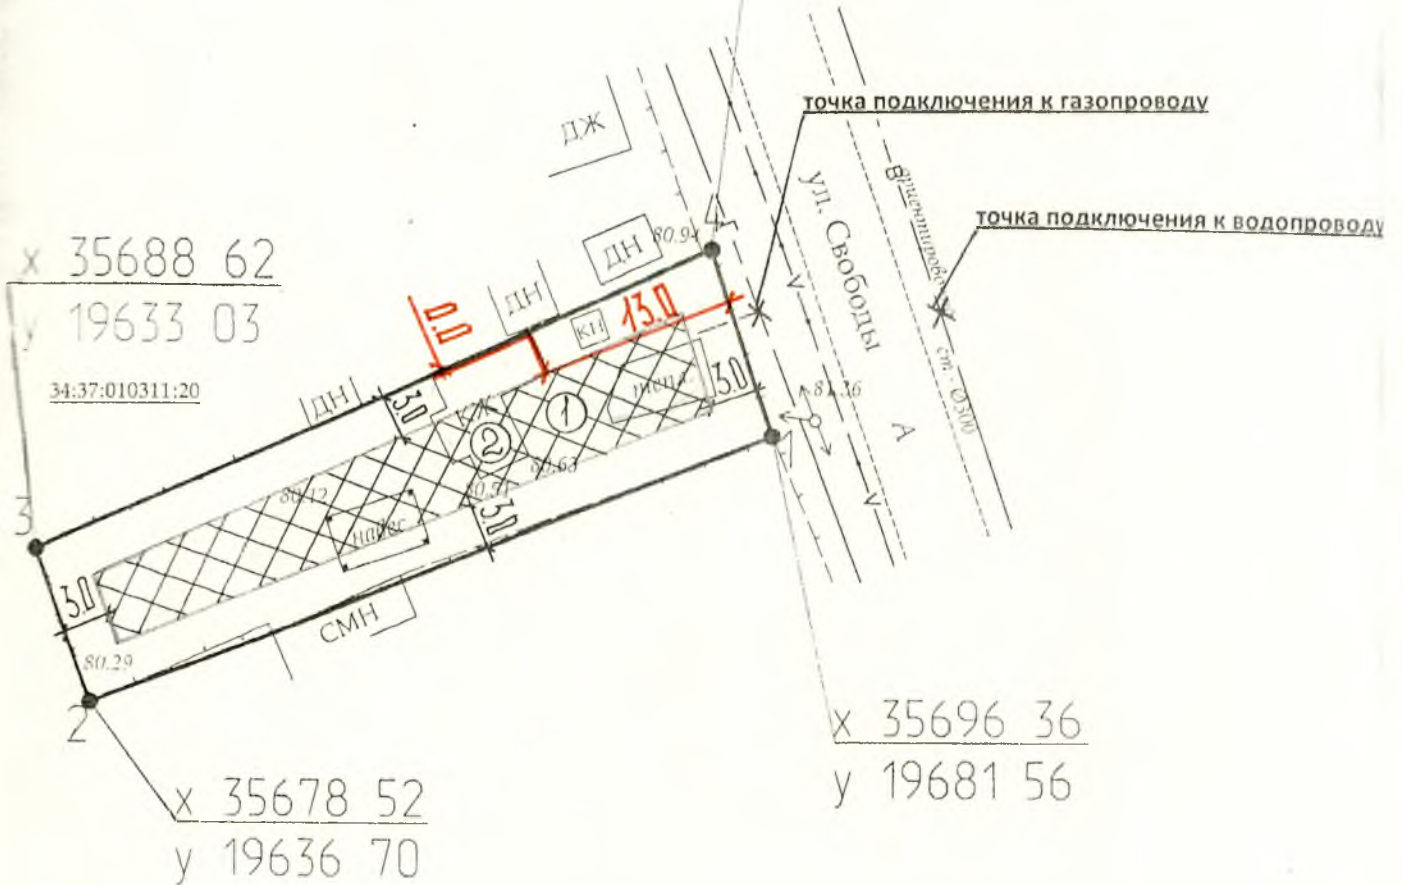

x 35678 52  
y 19636 70

x 35696 36  
y 19681 56