


1. Чертеж градостроительного плана земельного участка

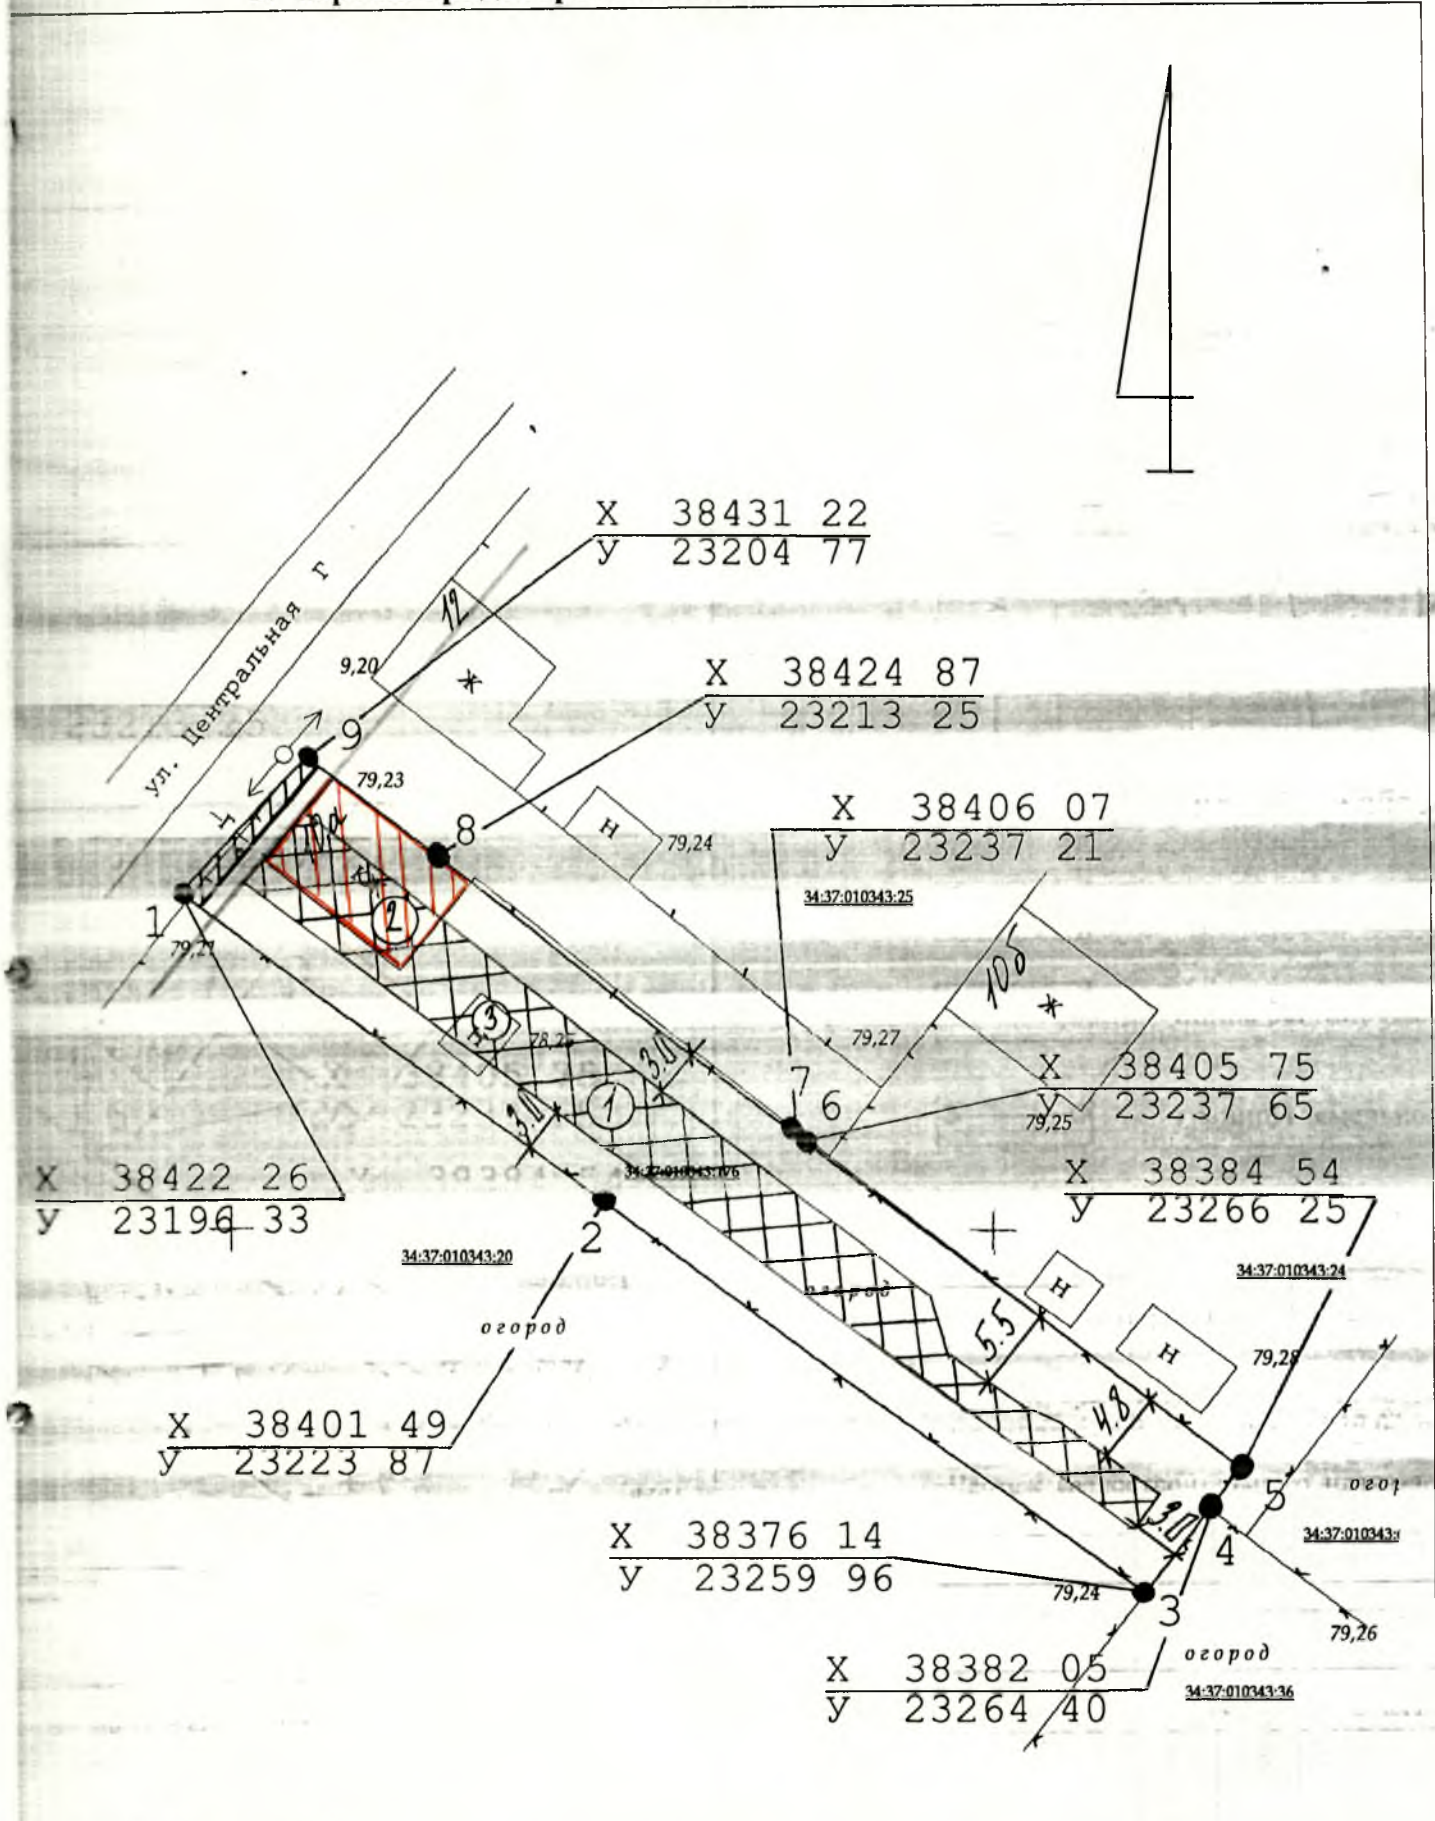

1:500 (масштаб)

Объекты капитального строительства (объекты незавершенного строительства):

2 – индивидуальный жилой дом

3 – хоз. постройка