


1. Чертеж градостроительного плана земельного участка

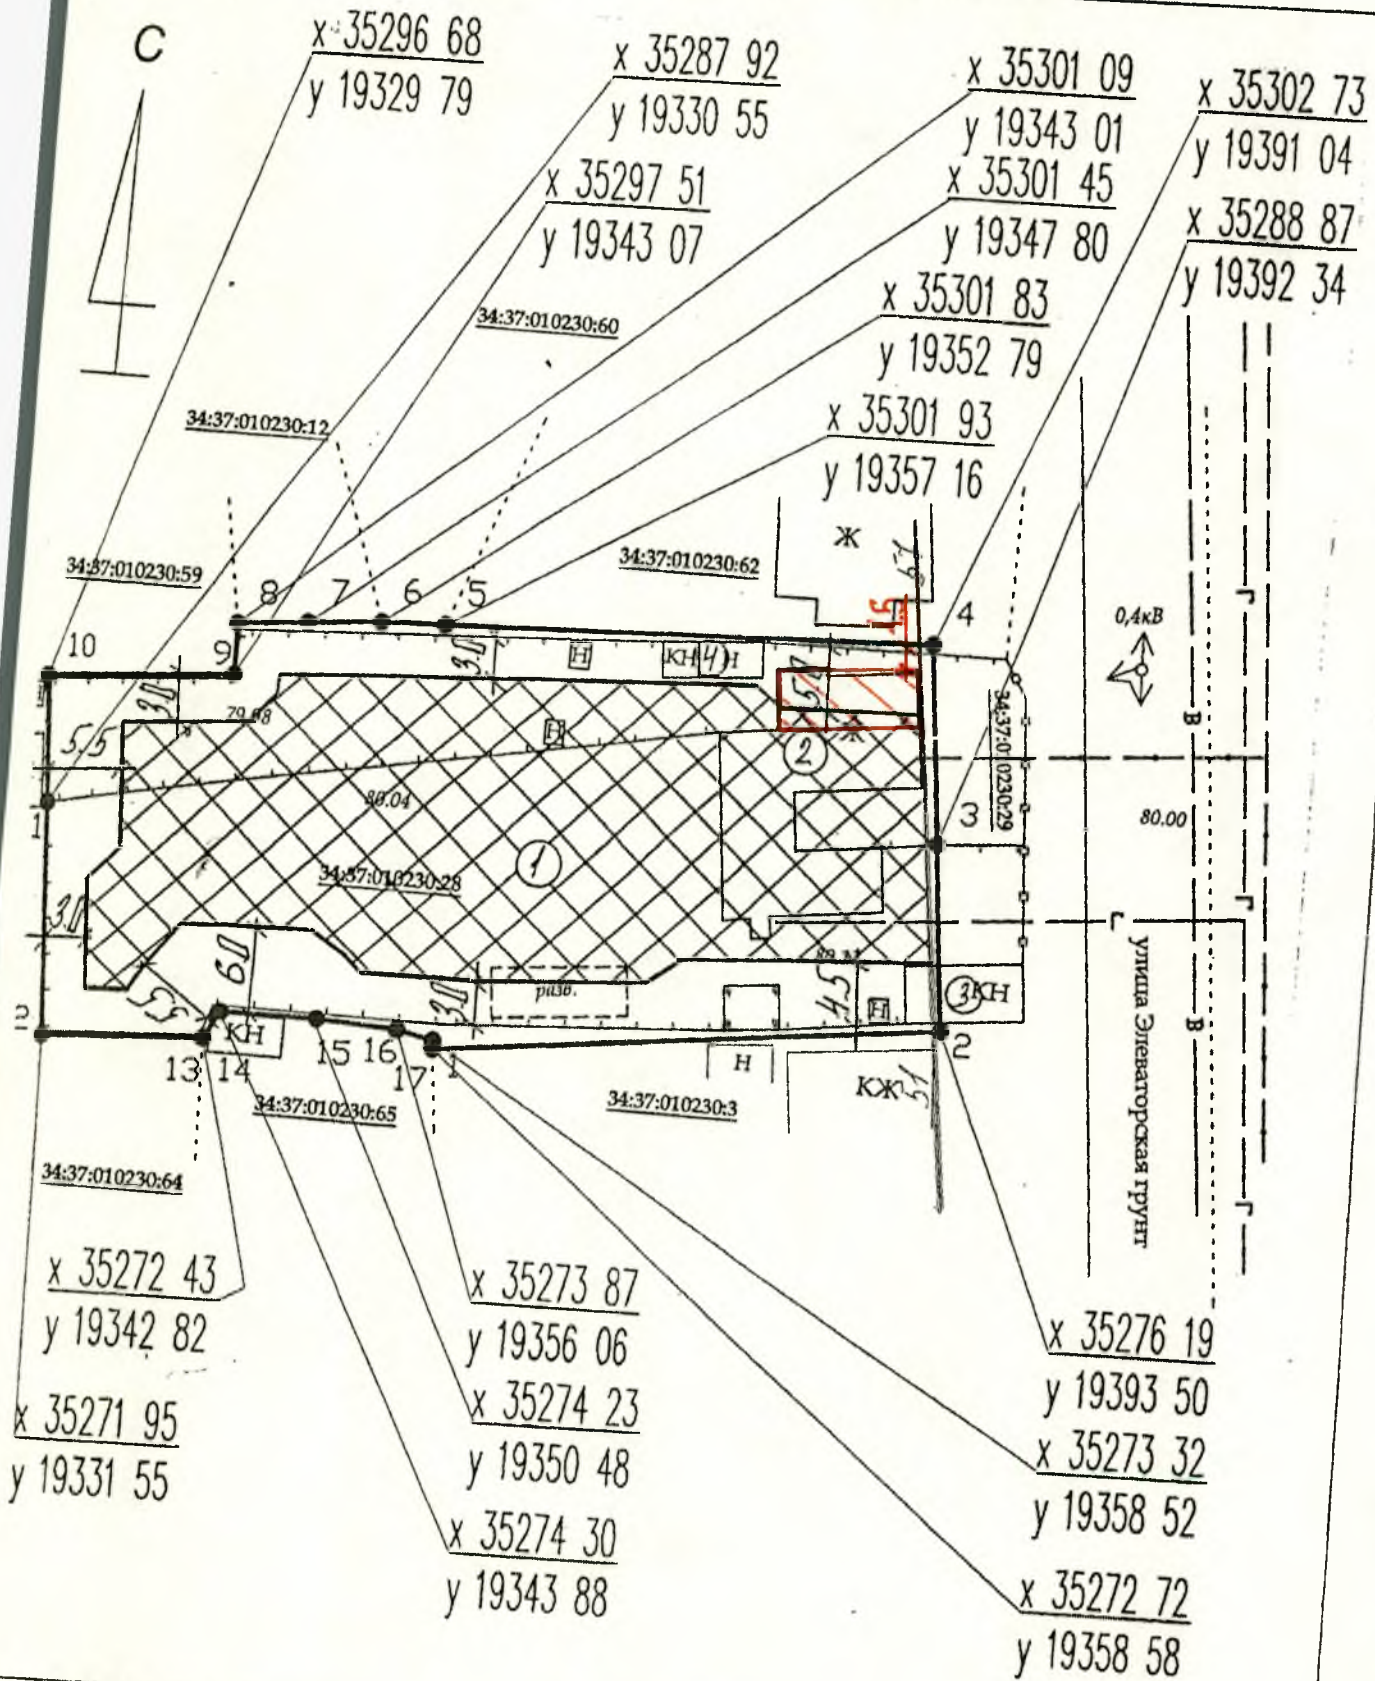

1:500 (масштаб)

Объекты капитального строительства (объекты незавершенного строительства):  
 2 – индивидуальный жилой дом  
 3, 4 – хоз. постройки