


1. Чертеж градостроительного плана земельного участка

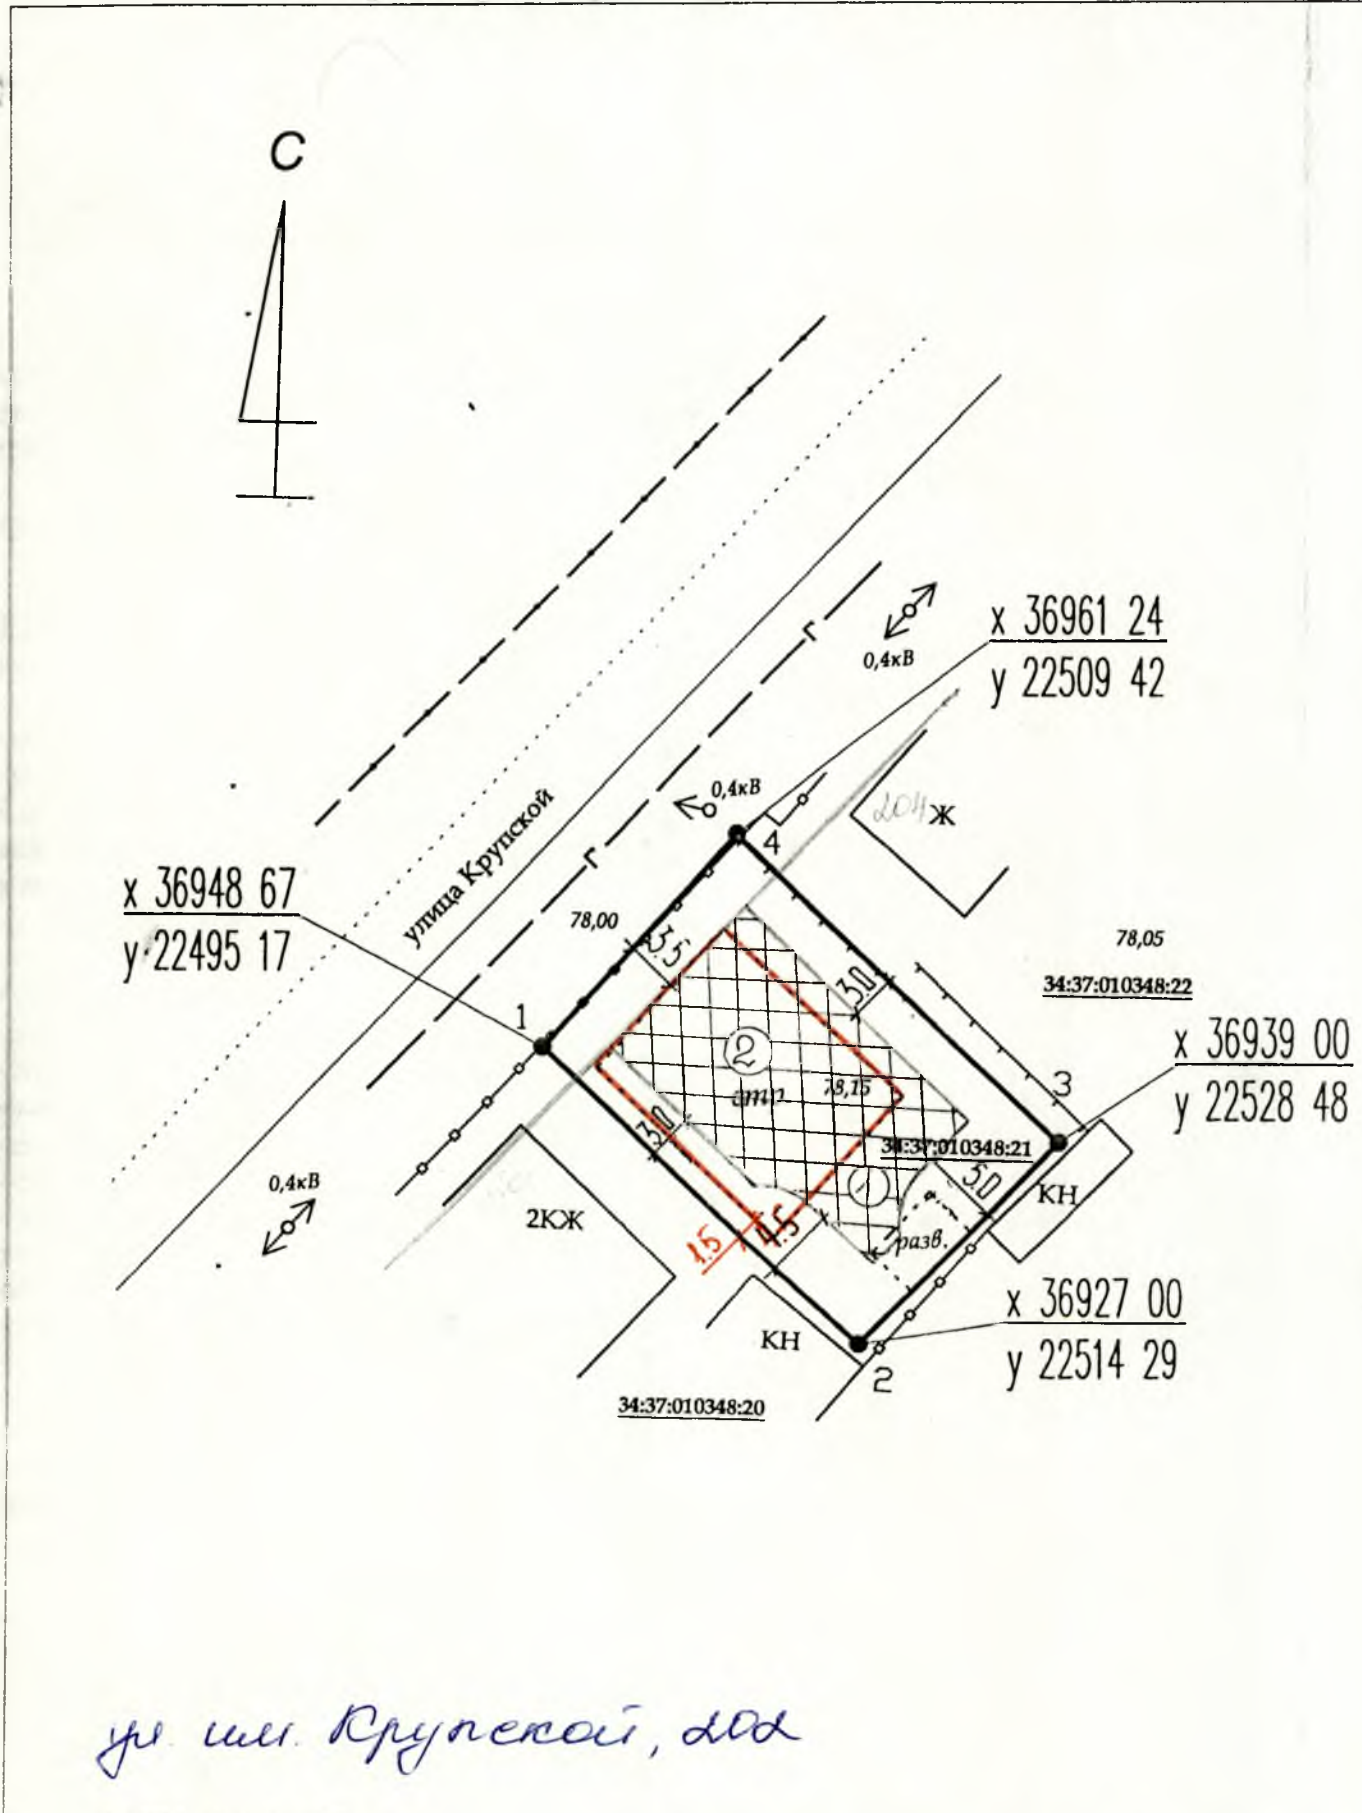

ул. ш. Крупской, д.д

1 : 500 (масштаб)

Объекты капитального строительства (объекты незавершенного строительства):
2 – объект незавершенного строительства