


1. Чертеж градостроительного плана земельного участка

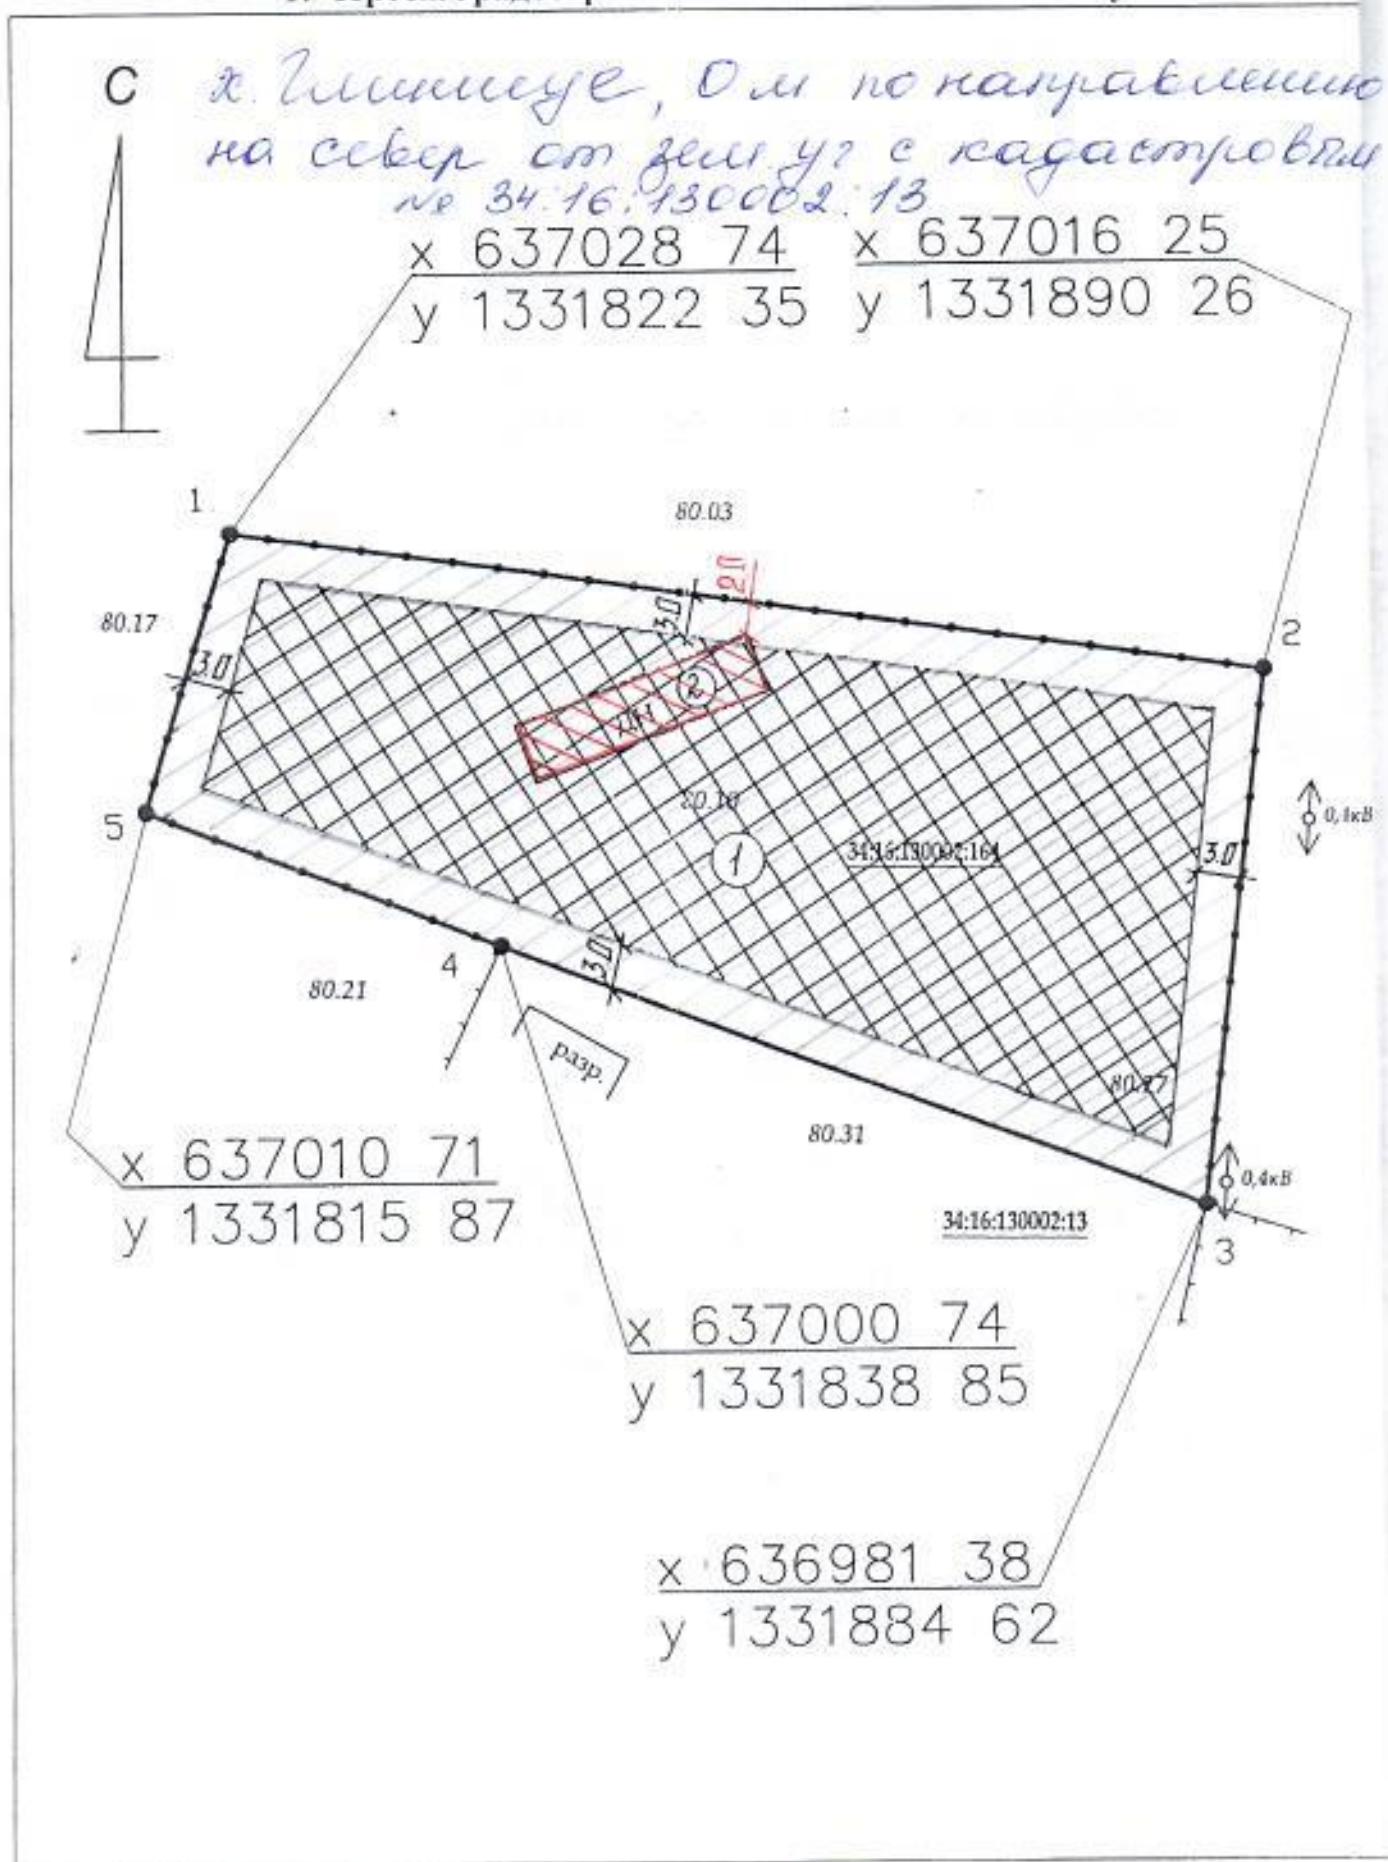

1 : 500 (масштаб)

Объекты капитального строительства (объекты незавершенного строительства):

2 – хоз. постройка