



**АДМИНИСТРАЦИЯ ГОРОДСКОГО ОКРУГА
ГОРОД МИХАЙЛОВКА
ВОЛГОГРАДСКОЙ ОБЛАСТИ**

ПОСТАНОВЛЕНИЕ

от 02 ноября 2021г.

№ 3274

Об утверждении дизайн-проекта благоустройства общественного пространства по ул. 2 Краснознаменная (от магазина «Ситилинк» до ул. Мичурина) в городе Михайловка Волгоградской области

В целях реализации Постановления Правительства РФ от 10.02.2017 № 169 «Об утверждении Правил предоставления и распределения субсидий из федерального бюджета бюджетам субъектов Российской Федерации на поддержку государственных программ субъектов Российской Федерации и муниципальных программ формирования современной городской среды», с учетом результатов общественных обсуждений (итоговый протокол Общественной комиссии об итогах рейтингового голосования по проектам благоустройства общественных территорий городского округа город Михайловка Волгоградской области, подлежащих благоустройству в первоочередном порядке в соответствии с муниципальной программой «Формирование современной городской среды городского округа город Михайловка Волгоградской области на 2018-2024 годы» от 31.05.2021), руководствуясь Федеральным законом от 06.10.2003 № 131-ФЗ «Об общих принципах организации местного самоуправления в Российской Федерации», Уставом городского округа город Михайловка Волгоградской области, администрация городского округа город Михайловка Волгоградской области **п о с т а н о в л я е т :**


1. Утвердить прилагаемый дизайн-проект благоустройства общественного пространства по ул. 2 Краснознаменная (от магазина «Ситилинк» до ул. Мичурина) в городе Михайловка Волгоградской области.

2. Настоящее постановление подлежит официальному опубликованию и размещению на официальном сайте городского округа в сети «Интернет».

Глава городского округа

А.В. Тюрин

*Дизайн-проект благоустройства общественного пространства по ул. 2 Краснознаменная
(от магазина «Ситилинк» до ул. Мичурина) в городе Михайловка Волгоградской области*

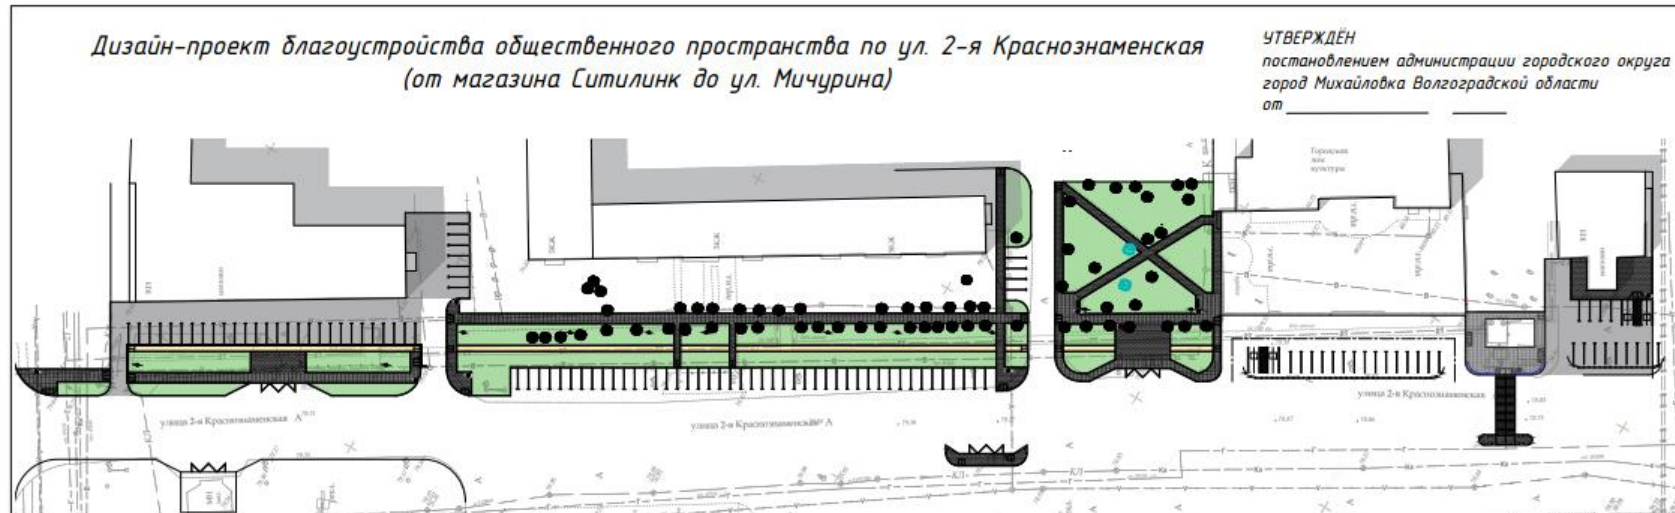

УТВЕРЖДЕН
постановлением администрации городского округа
город Михайловка Волгоградской области
от _____

ОПИСАНИЕ:

Проектное решение по благоустройству территории, расположенной по адресу: Волгоградская область, г.о.г. Михайловка, ул. 2-я Краснознаменная (от магазина Ситилинк до ул. Мичурина)

ПОКАЗАТЕЛИ БЛАГОУСТРОЙСТВА:

Площадь территории благоустройства - 19 351,0 м²
Площадь твердого покрытия - 3 390,0 м²
Площадь друсчатки - 1 765,1 м²
Площадь асфальтированного покрытия - 1 625,0 м²

ПЛАНИРУЕМЫЕ МЕРОПРИЯТИЯ:

Проектное предложение разработано с учётом существующего положения. Предусмотрена корректировка сложившихся пешеходных направлений и зон парковки автотранспорта, установка дорджуров. Пешеходная зона приводится к единой высоте 0,15 м над уровнем проезжей и озеленённой частей. Покрытие пешеходной зоны производится друсчаткой типа "Мюнхен". Второстепенные дорожки, примыкающие к основной транзитной - друсчаткой типа "Старый город". Также данным проектом предусмотрена установка урн, скамеек, элементов освещения территории, камер видеонаблюдения, пешеходного ограждения для безопасности пешеходов.

Урна-пепельница "Бонни"




Бетонная лавочка "Евро1L"



Парковочный столбик



Пешеходное ограждение

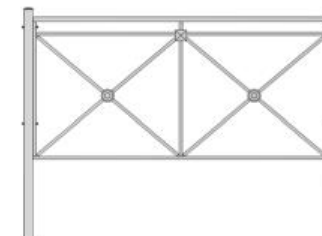

Фонарь

