



**АДМИНИСТРАЦИЯ ГОРОДСКОГО ОКРУГА
ГОРОД МИХАЙЛОВКА
ВОЛГОГРАДСКОЙ ОБЛАСТИ**

ПОСТАНОВЛЕНИЕ

от 23 декабря 2022г.

№ 3395

Об утверждении дизайн-проекта благоустройства общественного пространства по ул. Обороны от ул. Энгельса до ул. Мичурина в городе Михайловка Волгоградской области

В целях реализации Постановления Правительства РФ от 10.02.2017 № 169 «Об утверждении Правил предоставления и распределения субсидий из федерального бюджета бюджетам субъектов Российской Федерации на поддержку государственных программ субъектов Российской Федерации и муниципальных программ формирования современной городской среды», с учетом результатов общественных обсуждений (итоговый протокол Общественной комиссии об итогах рейтингового голосования по проектам благоустройства общественных территорий городского округа город Михайловка Волгоградской области, подлежащих благоустройству в первоочередном порядке в соответствии с муниципальной программой «Формирование современной городской среды городского округа город Михайловка Волгоградской области на 2018-2024 годы» от 01.06.2022), руководствуясь Федеральным законом от 06.10.2003 № 131-ФЗ «Об общих принципах организации местного самоуправления в Российской Федерации», Уставом городского округа город Михайловка Волгоградской области, администрация городского округа город Михайловка Волгоградской области **п о с т а н о в л я е т :**


1. Утвердить прилагаемый дизайн-проект благоустройства общественного пространства по ул. Обороны от ул. Энгельса до ул. Мичурина в городе Михайловка Волгоградской области.

2. Настоящее постановление подлежит официальному опубликованию и размещению на официальном сайте городского округа в сети «Интернет».

Глава городского округа

А.В. Тюрин

ДИЗАЙН-ПРОЕКТ БЛАГОУСТРОЙСТВА ОБЩЕСТВЕННОГО ПРОСТРАНСТВА
ПО УЛ. ОБОРОНА ОТ УЛИЦЫ ЭНГЕЛЬСА ДО УЛИЦЫ МИЧУРИНА

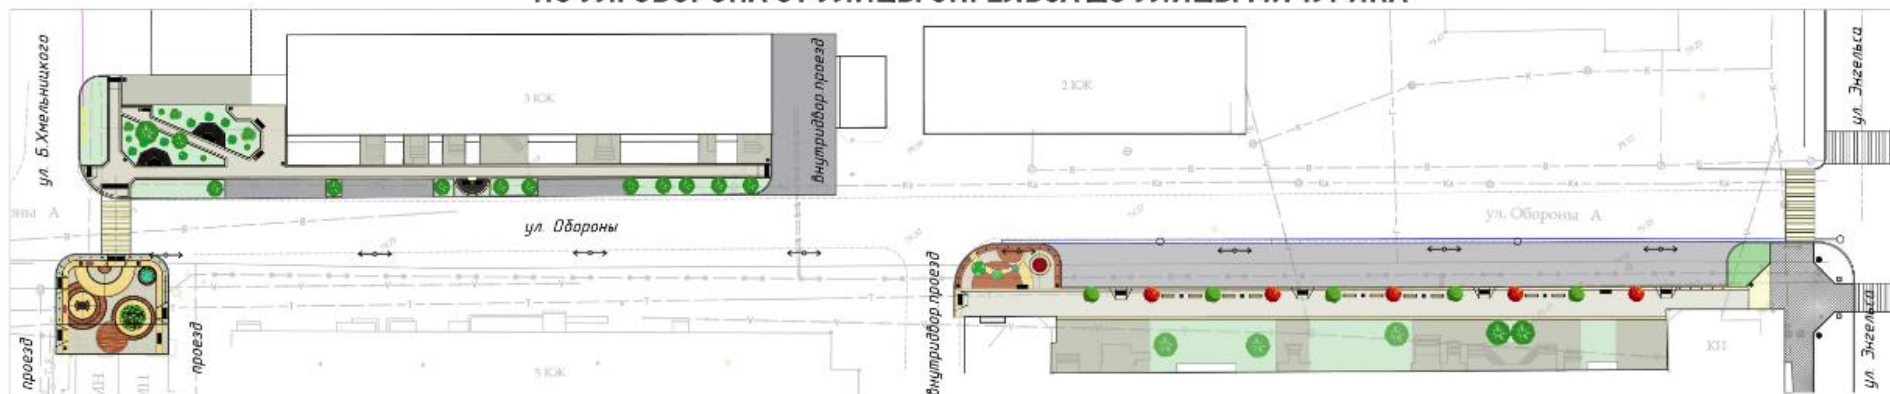

ЭЛЕМЕНТЫ БЛАГОУСТРОЙСТВА

ОПИСАНИЕ

Будут благоустроены 3 участка - в районе жилого дома №57 и №62 по ул. Обороны, а также участки на пересечении улиц Обороны и Б.Хмельницкого. Запланировано устройство парковочных мест, пешеходных зон, камер видеонаблюдения, установка МАФ, устройство освещения, ливневых лотков, посадка зелёных насаждений.

ТИПЫ ПОКРЫТИЙ

