

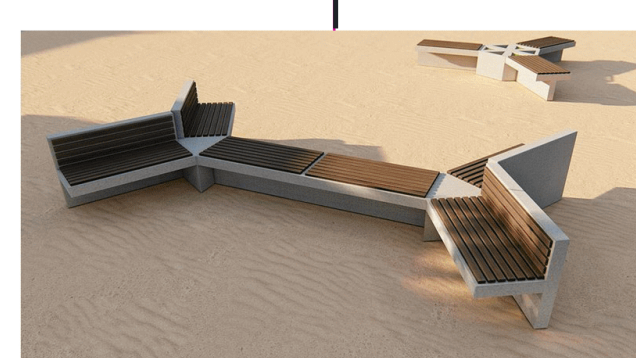


# Общественное пространство УЛИЦА РЕСПУБЛИКАНСКАЯ

В ГРАНИЦАХ УЛ. КОММУНЫ И УЛ. ОБОРОНЫ

4

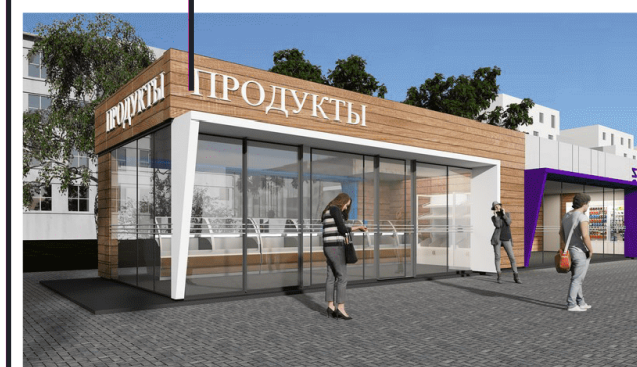

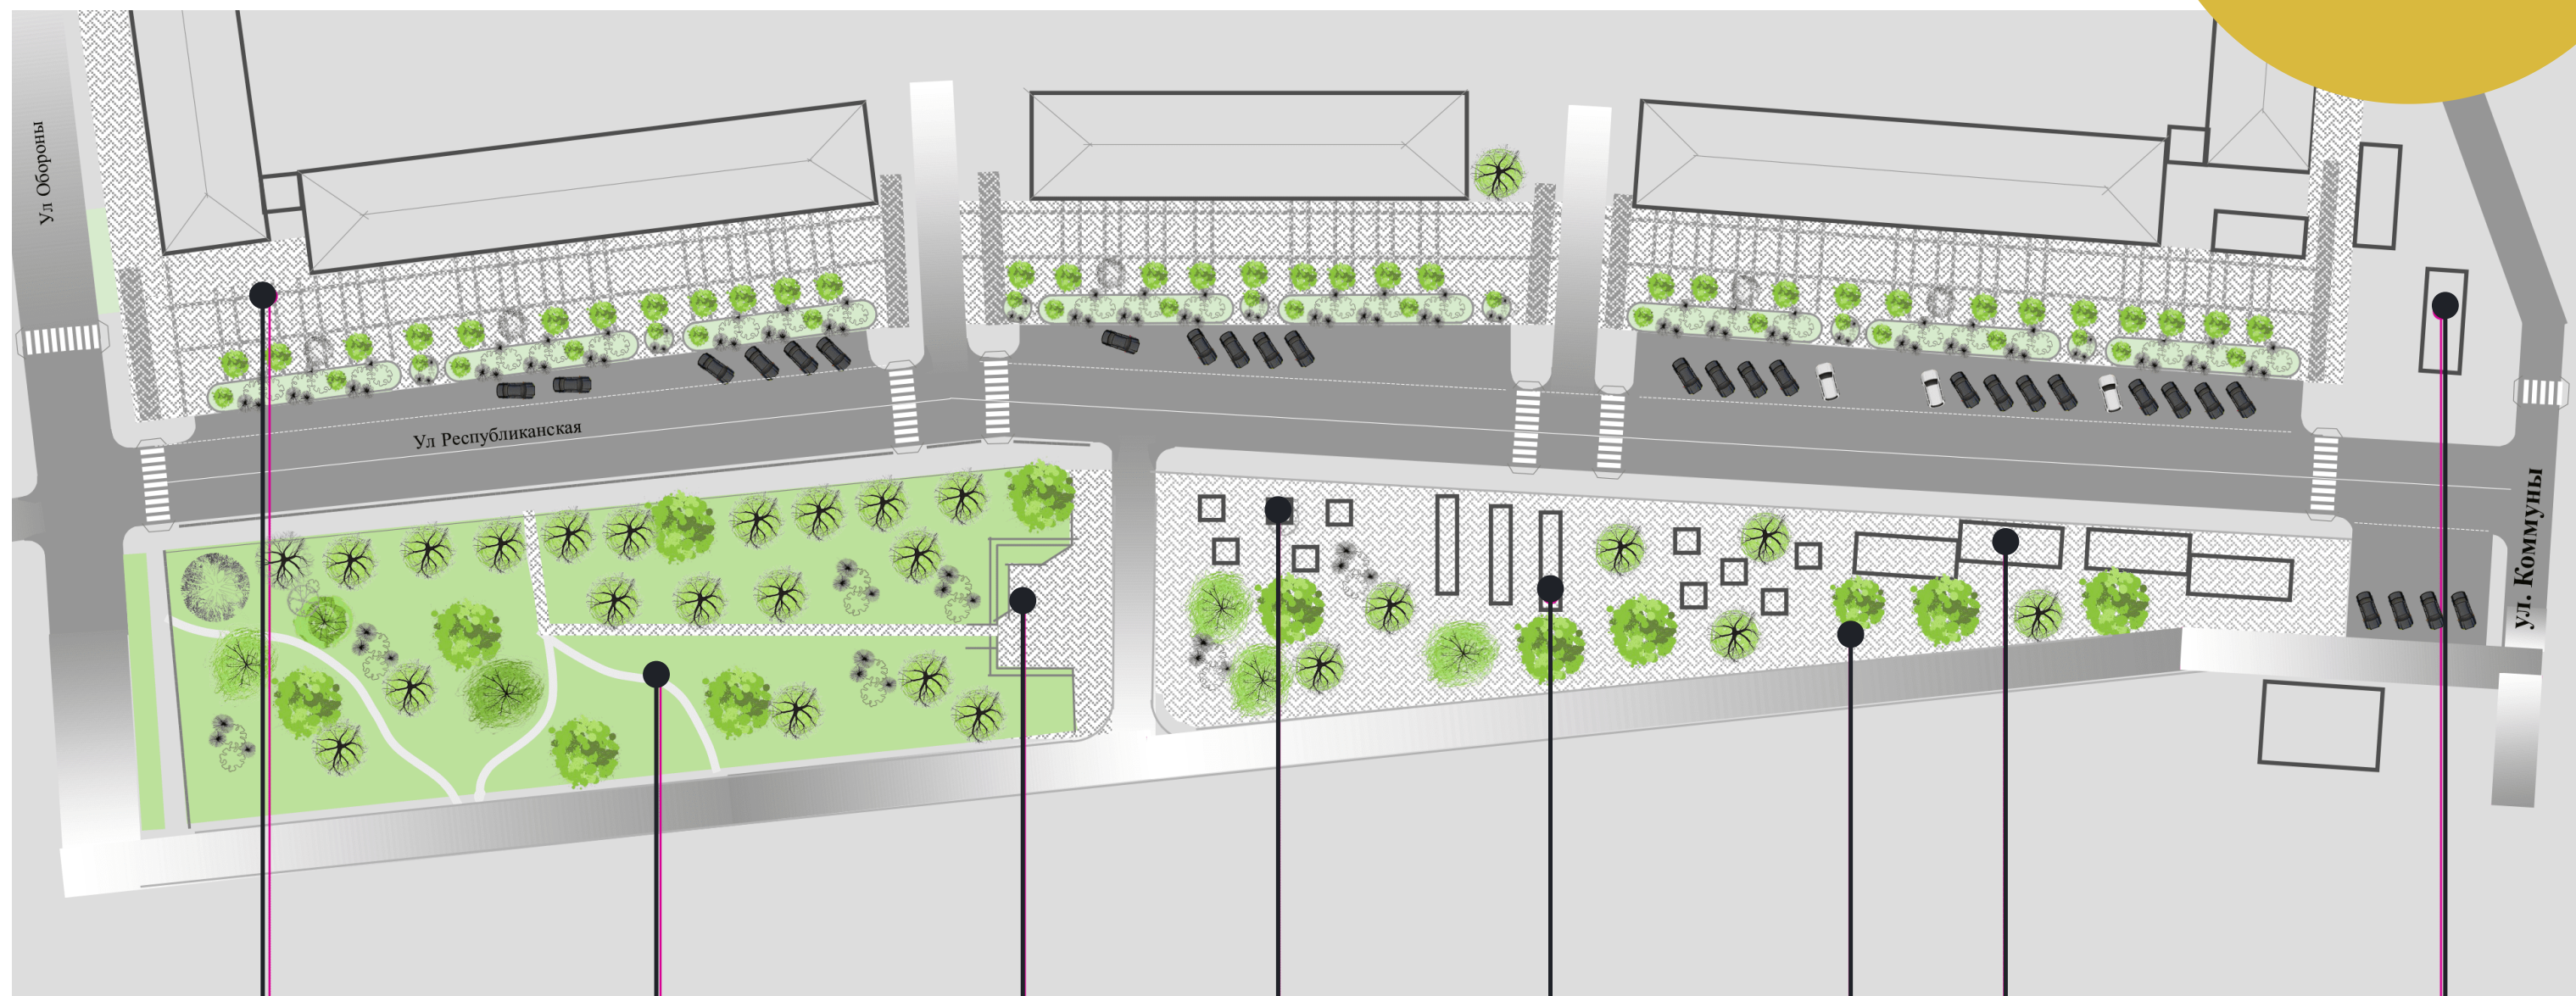

## **Общественное пространство по ул. Республиканская в границах ул. Коммуны и ул. Обороны**

На улице предполагается создать уютное пространство для встреч, прогулок, отдыха: сквозной тротуар из брусчатки, с установкой малых архитектурных форм: лавочек, урн, фонарей. На открытой площадке вблизи выставочного зала предусматривается возможность обустройства места под вернисажи ремесленных изделий и картин, уличные выставки, небольшие ярмарки.

На улице расположена озеленённая территория, которая в настоящее время является востребованным пешеходным маршрутом, но, в свою очередь, требует обновления.