


**Генеральный план.
Разбивочный чертеж М 1:1000**

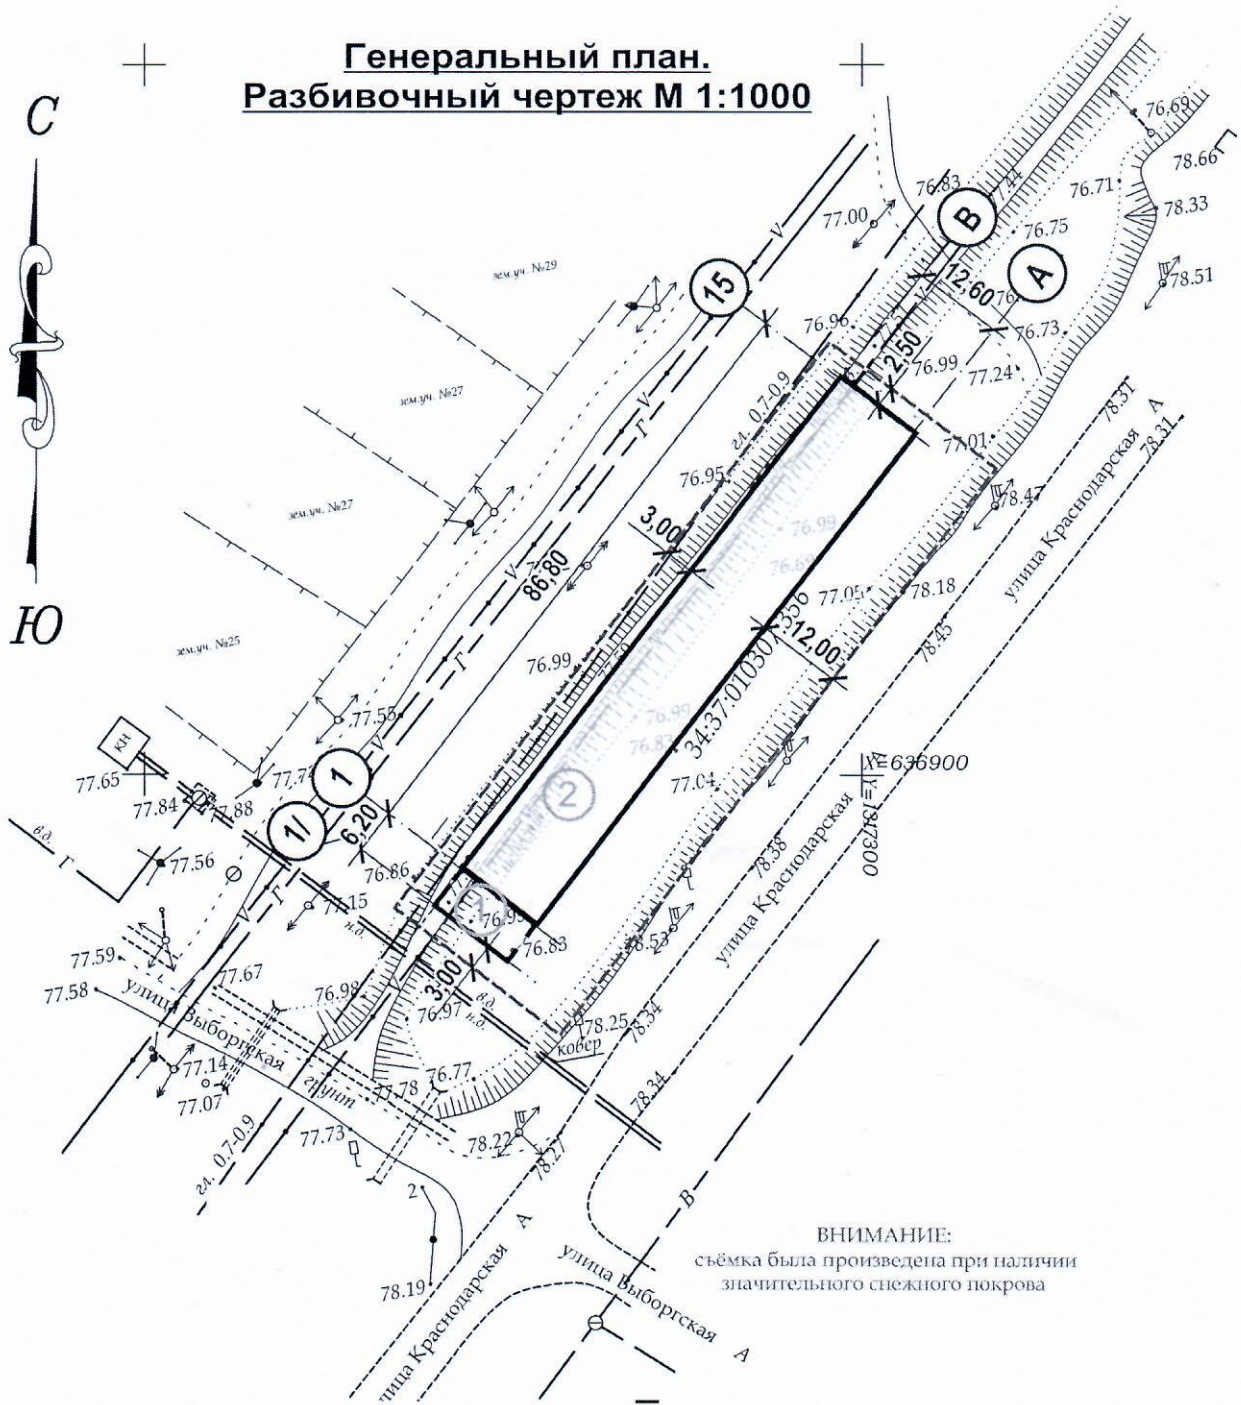

ВНИМАНИЕ:
съёмка была произведена при наличии
значительного снежного покрова

Условные обозначения:

- граница земельного участка
- проектируемое здание
- проектируемая пристройка

Взам. инв. №
Подпись и дата
Инв. № подл.