


# 1. Чертеж градостроительного плана земельного участка

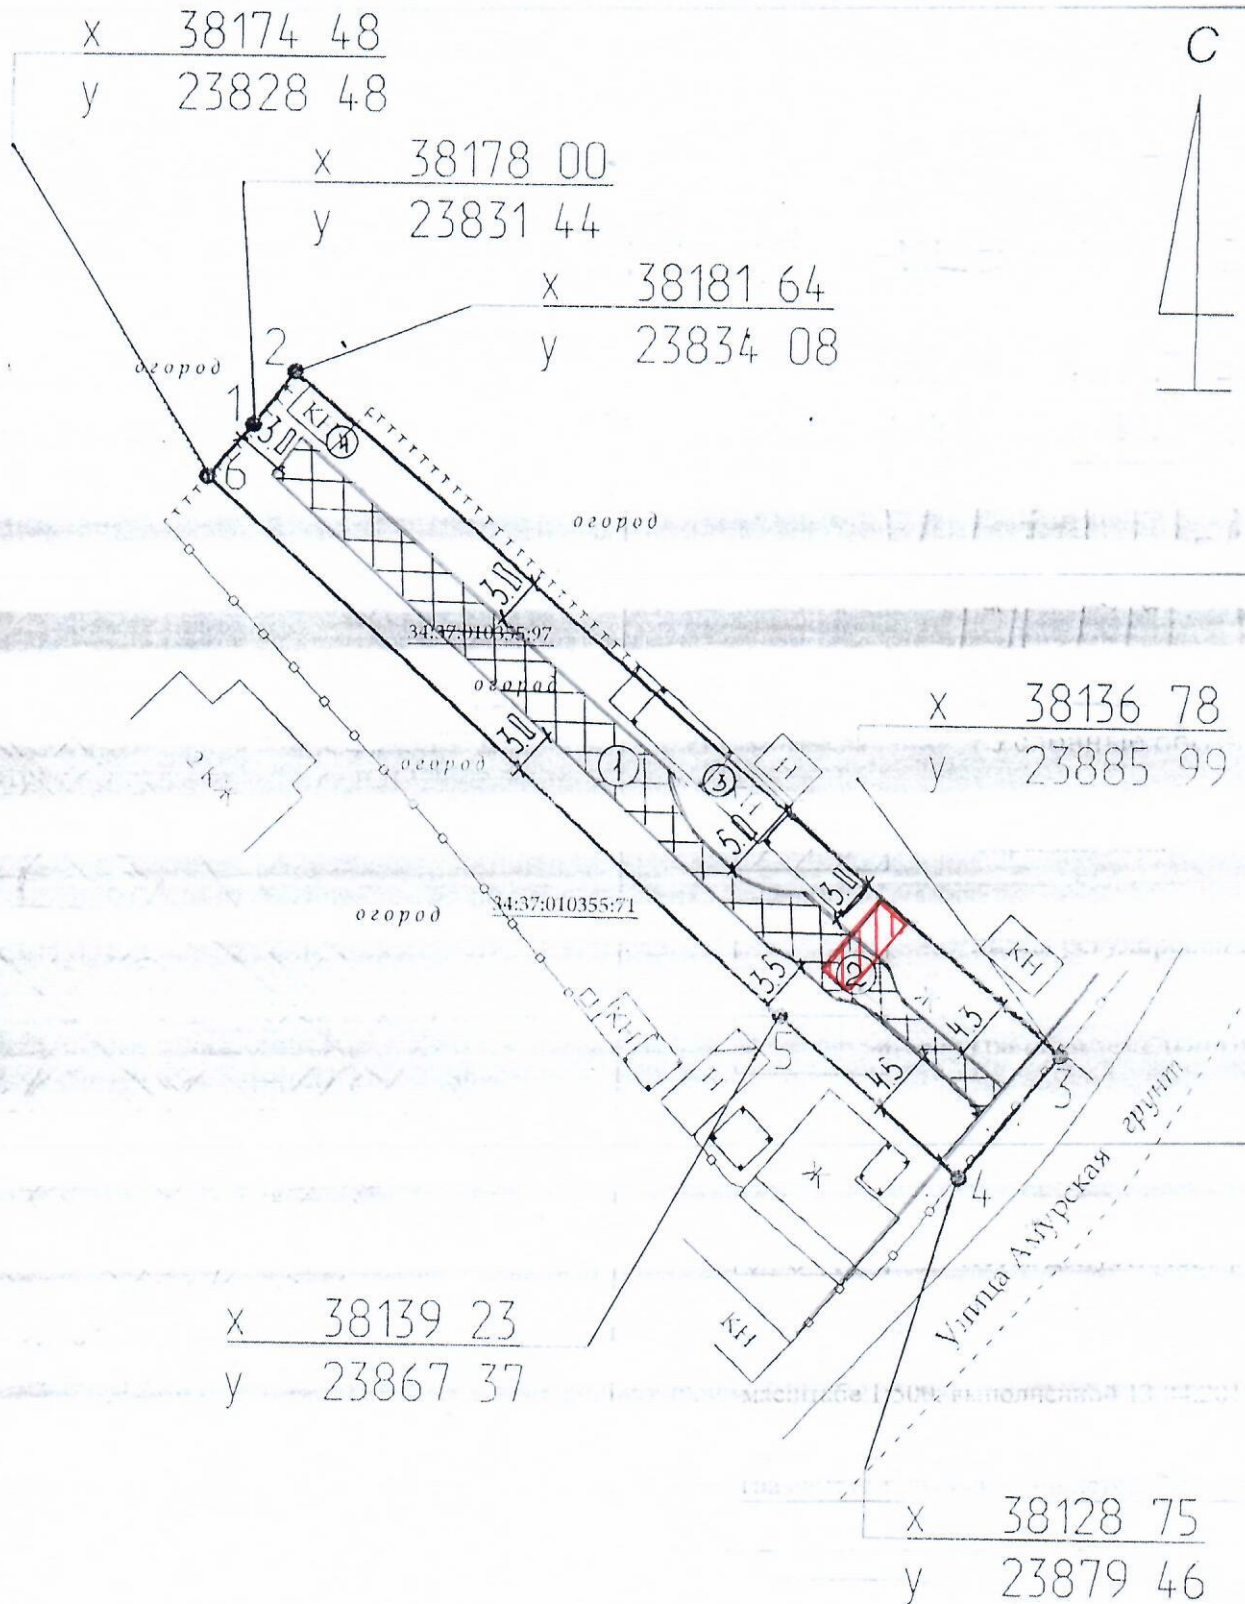

г. Михайловка ул. Амурская, 31в.

1 : 500 (масштаб)

Объекты капитального строительства (объекты незавершенного строительства):

2 – индивидуальный жилой дом

3,4 – хоз.постройки