


1.5. СИТУАЦИОННЫЙ ПЛАН

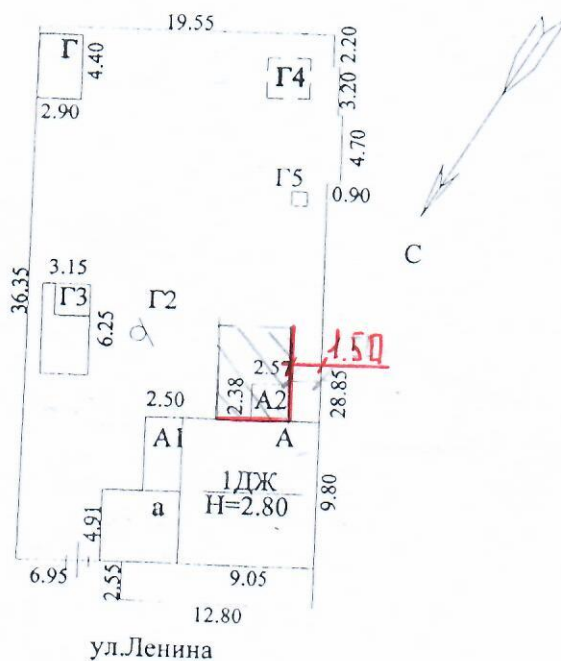

Михайловское отделение Волгоградского филиала ФГУП "Ростехинвентаризация - Федеральное БТИ"				
Ситуационный план объекта индивидуального жилищного строительства				
Руководитель группы	Нестеренко В.В. (Ф.И.О.)	09.02.2009 (дата) <i>Нестеренко</i> (подпись)	Адрес объекта г. Михайловка ул. Ленина дом 59 Михайловский район	Лист 1 Листов 1 Масштаб 1:500

КОПИЯ ВЕРНА
СПЕЦИАЛИСТ
АКИМОВА М.А. *Акимов*