


1. Чертеж градостроительного плана земельного участка

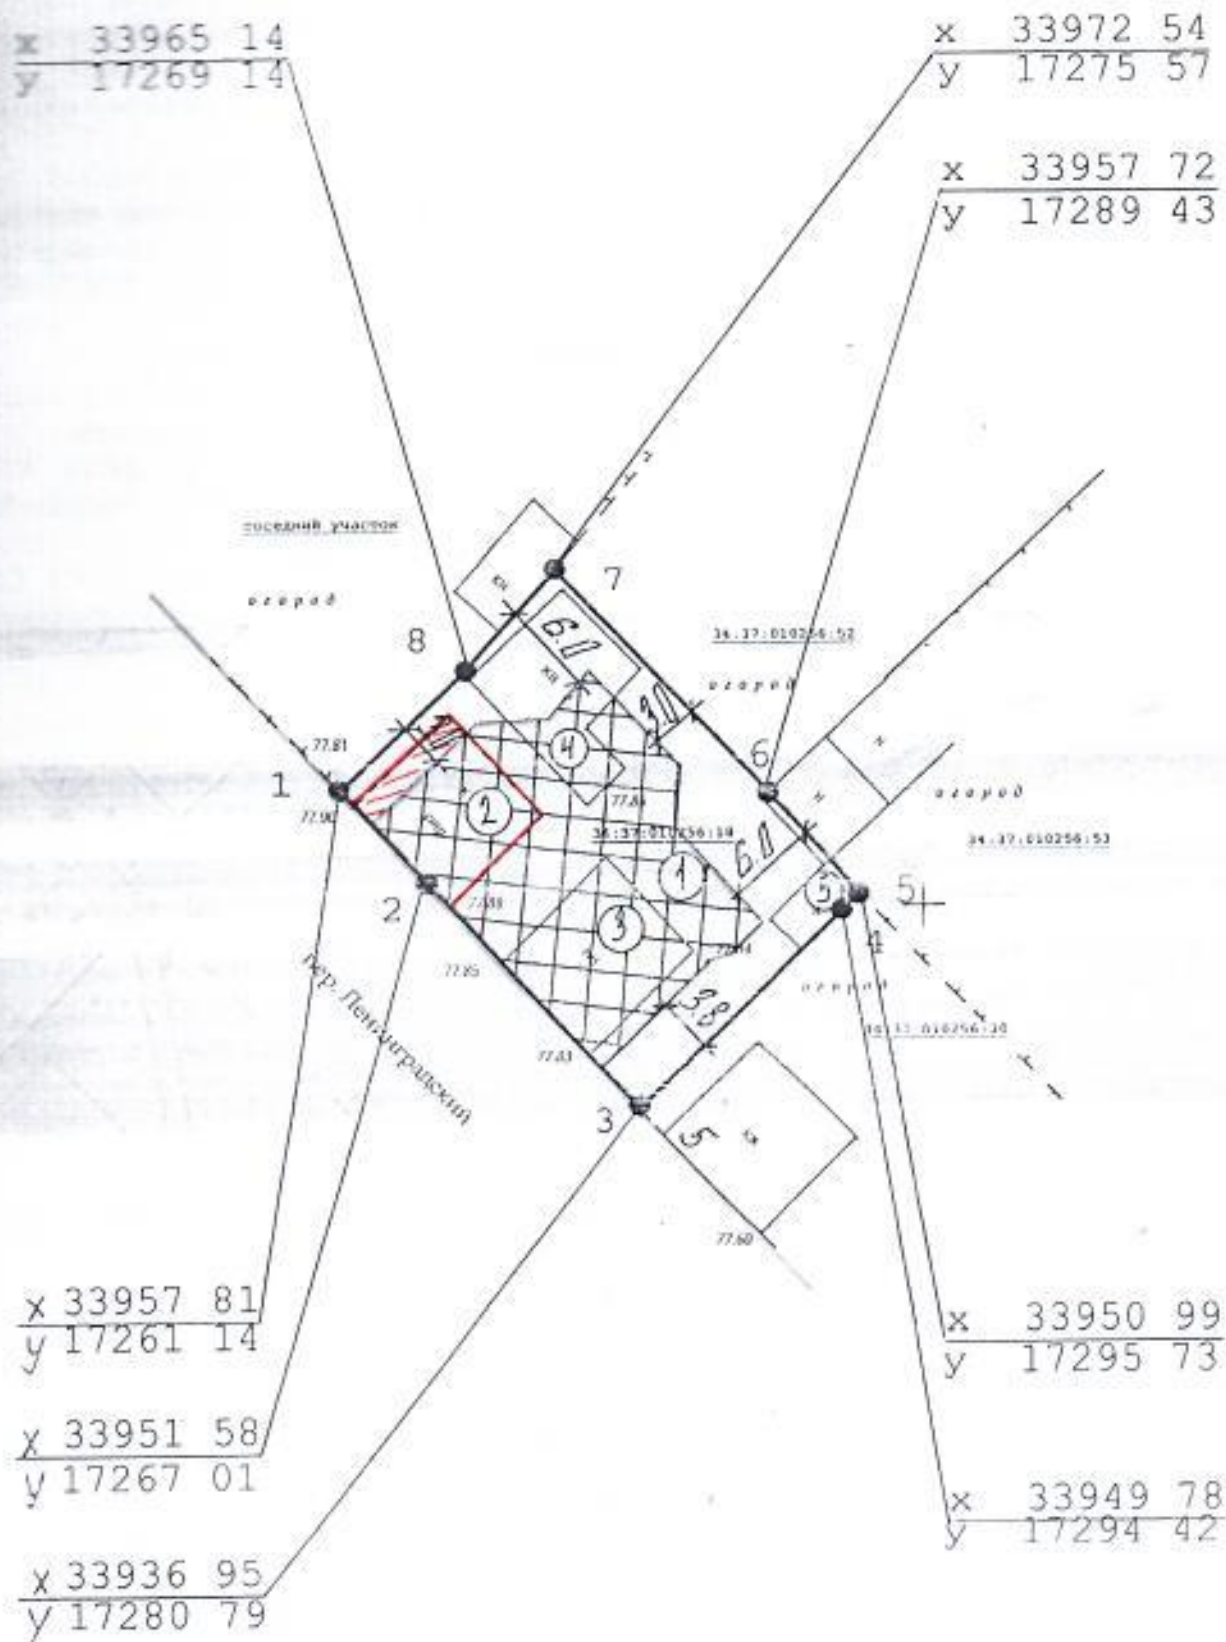

1 500 (масштаб)

Объекты капитального строительства (объекты незавершенного строительства):

2 – объект незавершенного строительства

3, 4, 5 – хоз. постройки