


-83%.

<i>N°N° по плану</i>	<i>Наименование</i>	<i>Примечание</i>
<i>1</i>	<i>Магазин</i>	<i>Проектир.</i>

СИТУАЦИОННЫЙ ПЛАН М 1:5000

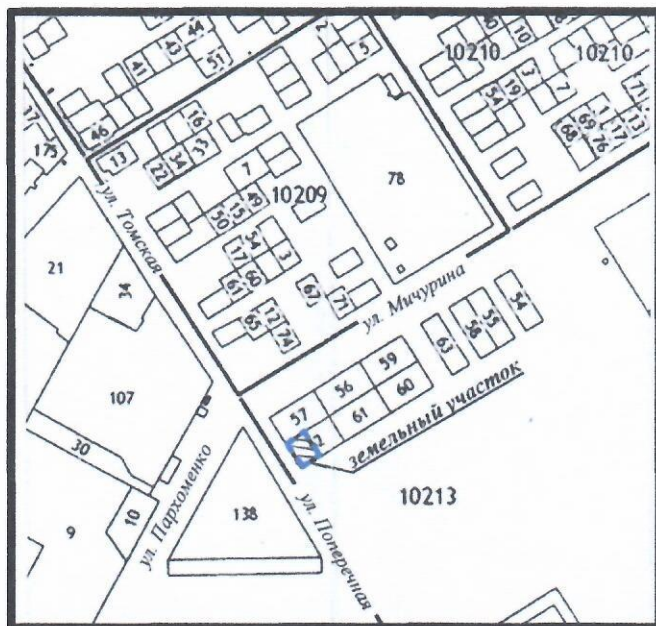

УСЛОВНЫЕ ОБОЗНАЧЕНИЯ:



МАГАЗИН

Размещение магазина на данном участке не нарушает градостроительный регламент этого участка, установленный в составе правил землепользования и застройки. Для увеличения площади застройки необходимо проведение публичных слушаний на отклонение от предельных параметров разрешенного строительства объекта капитального строительства, а именно:

1. увеличение процента застройки с 60,0% до 83,0%.

					81/18-АР		
					«Пономарев А.А., г. Михайловка, ул. Мичурина, 59»		
Изм.	Кол.уч	Лист	№ док.	Подпись	Схема для публичных слушаний	Стадия	Лист
ГИП		Редрин				РП	1
Разраб.		Бочарова					1
Исполн.					Схема планировочной организации земельного участка		
					ООО ПП «АРХИДЕЯ» г. Михайловка Волгоградская обл		