


1. Чертеж градостроительного плана земельного участка

ВНИМАНИЕ:
съёмка была произведена при наличии
снежного покрова

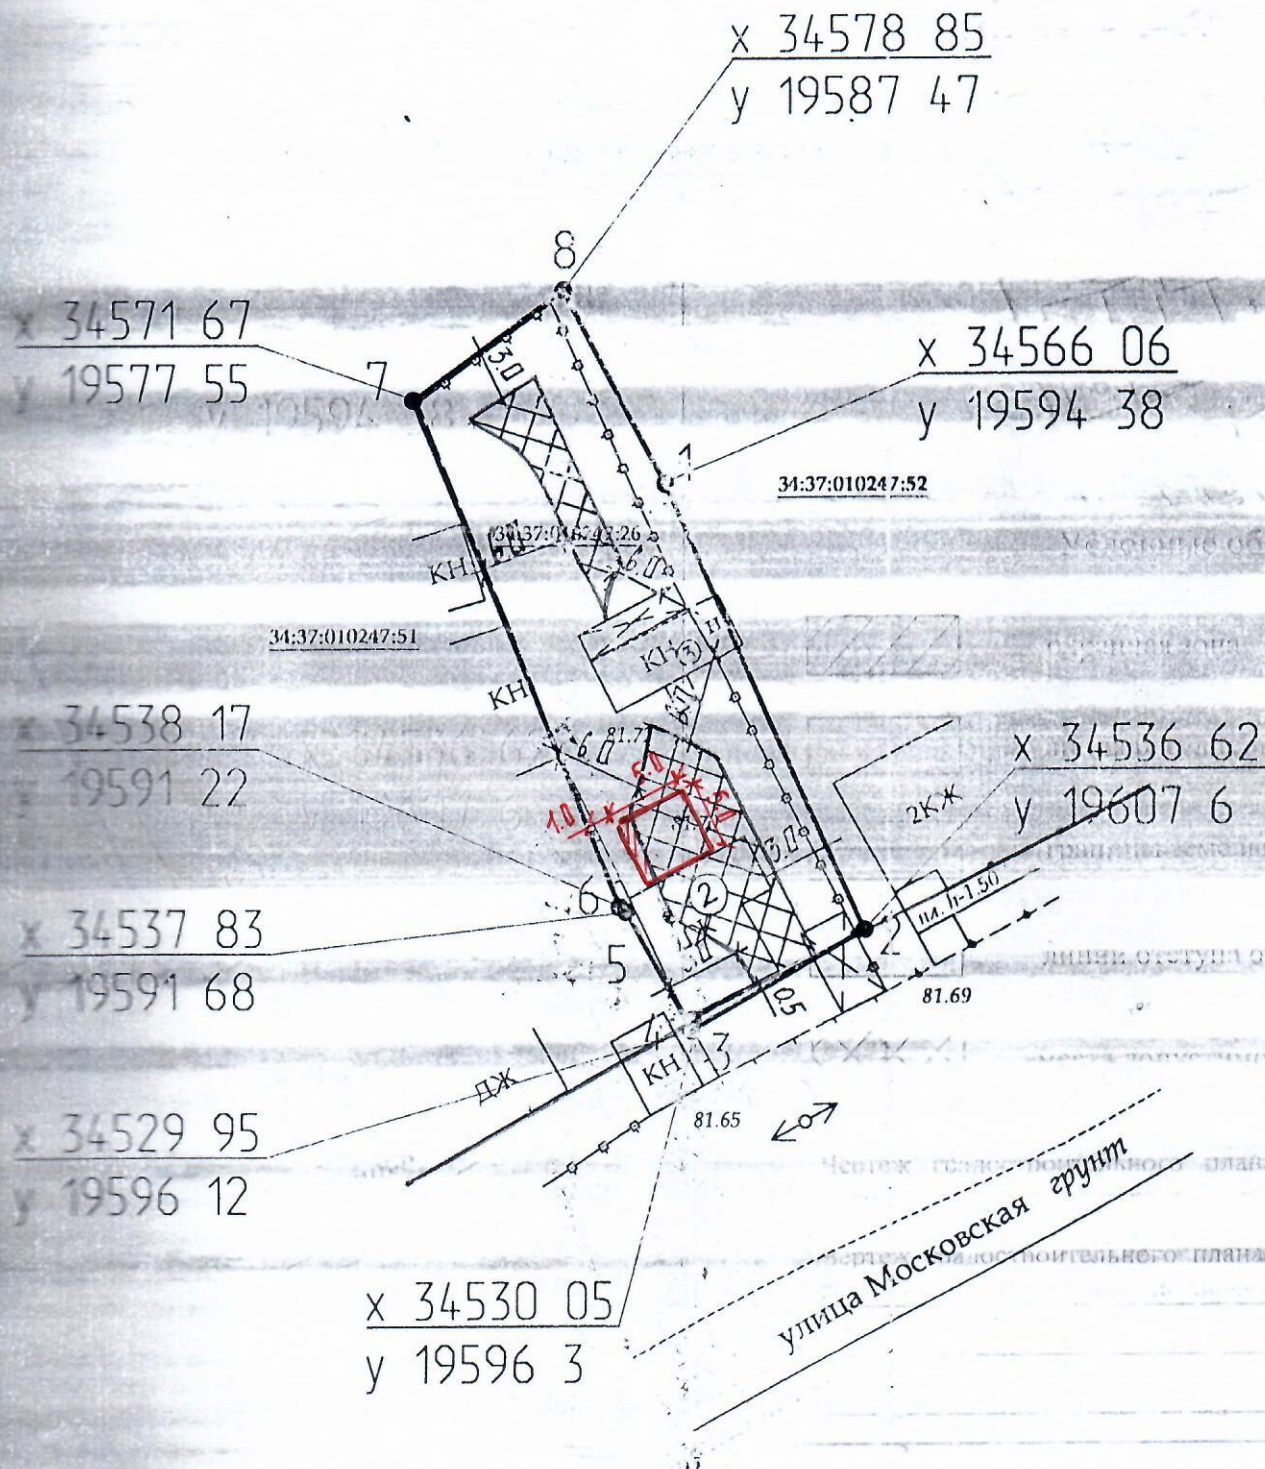

1:500 (масштаб)

Объекты капитального строительства (объекты незавершенного строительства):

2 – индивидуальный жилой дом

3 – хоз. постройка