


4. Ситуационный план

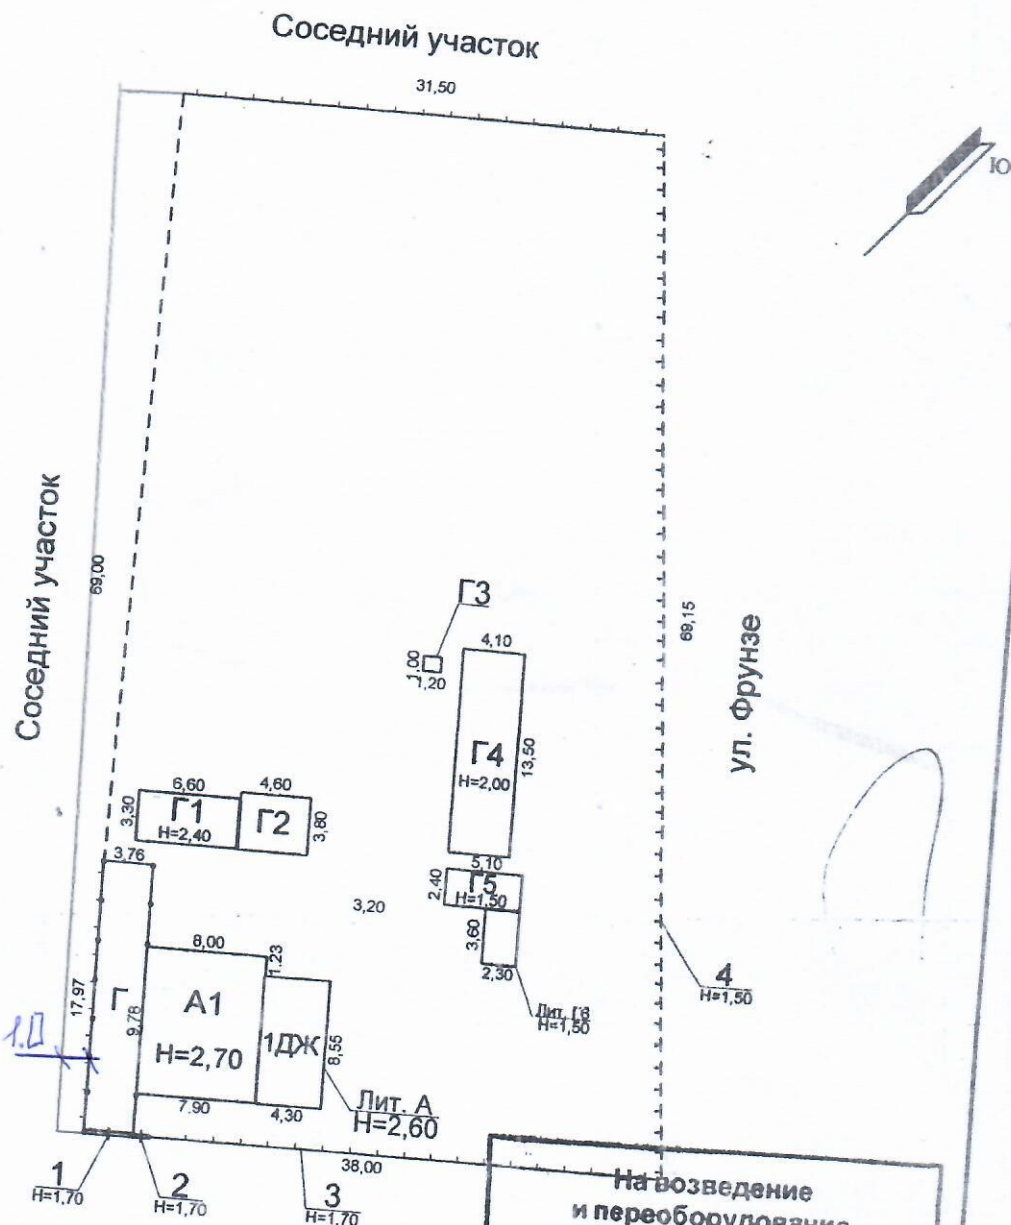

ул. Папанина
 На возведение и переоборудование
 Лит. А1
 разрешение не предъявлено



Дата: 12.05.10. Подпись: [Signature]

| | | | | |
|--|-------------------------|--|---|-------------------------------------|
| Михайловский филиал ФАТН «Центральное межрайонное бюро технической инвентаризации» | | | | |
| Ситуационный план объекта индивидуального жилищного строительства | | | | |
| Техник-инвентаризатор | Ермилов Д.А. (Ф.И.О) | 12.05.2010г. (дата) [Signature] (подпись) | Адрес объекта х. Сухов-2 ул. Папанина, д. 2б | Лист 1 Листов 1 Масштаб 1:500 |