

СХЕМА ГРАНИЦ ЗЕМЕЛЬНОГО УЧАСТКА НА КАДАСТРОВОМ ПЛАНЕ ТЕРРИТОРИЙ

Условный номер земельного участка :ЗУ1

Площадь земельного участка: 29 кв.м.


Адрес земельного участка :

Волгоградская область, г. Михайловка, 0 м на восток от ЗУ с КН 34:37:010118:16

Назначение: под территорию гаража

Категория земель: Земли населённых пунктов

Зона П-3 коммунально- складская зона, зона предприятий V класса вредности

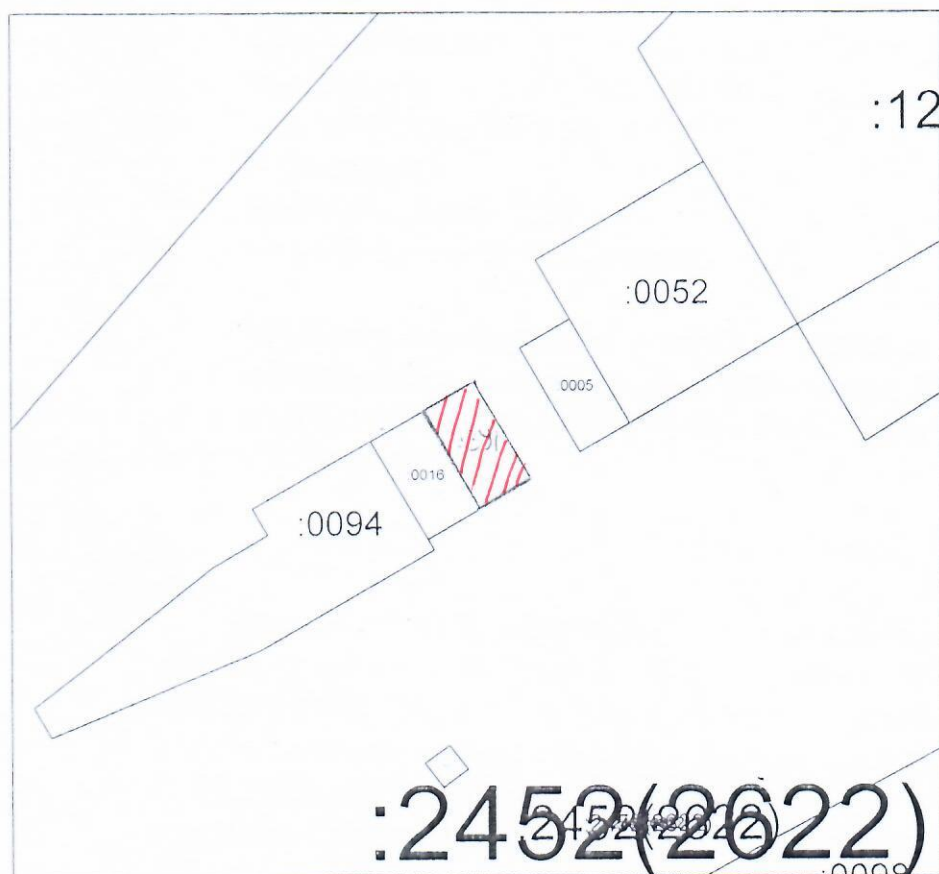

Каталог координат поворотных...		
Номер точки	Координаты	
	X (м)	Y (м)
1	36434 80	17947 09
2	36432 84	17943 72
3	36439 30	17939 99
4	36441 26	17943 36
Общий периметр 22 72 м		
Общая площадь 29 кв.м		

Масштаб 1:500

Условные обозначения:

- существующая часть границы, имеющиеся в ГКН сведения о которой достаточны для определения ее местоположения,
- вновь образованная часть границы, сведения о которой достаточны для определения ее местоположения,
- характерная точка границы, сведения о которой позволяют однозначно определить ее положение на местности.