


Проект внесения изменений в Правила землепользования и застройки городского округа город Михайловка Волгоградской области

1. Для земельного участка под строительство подъездной дороги к земельному участку с кадастровым номером 34:16:120006:541 установить градостроительную зону ИТ-1 Зона сооружений автомобильного транспорта.

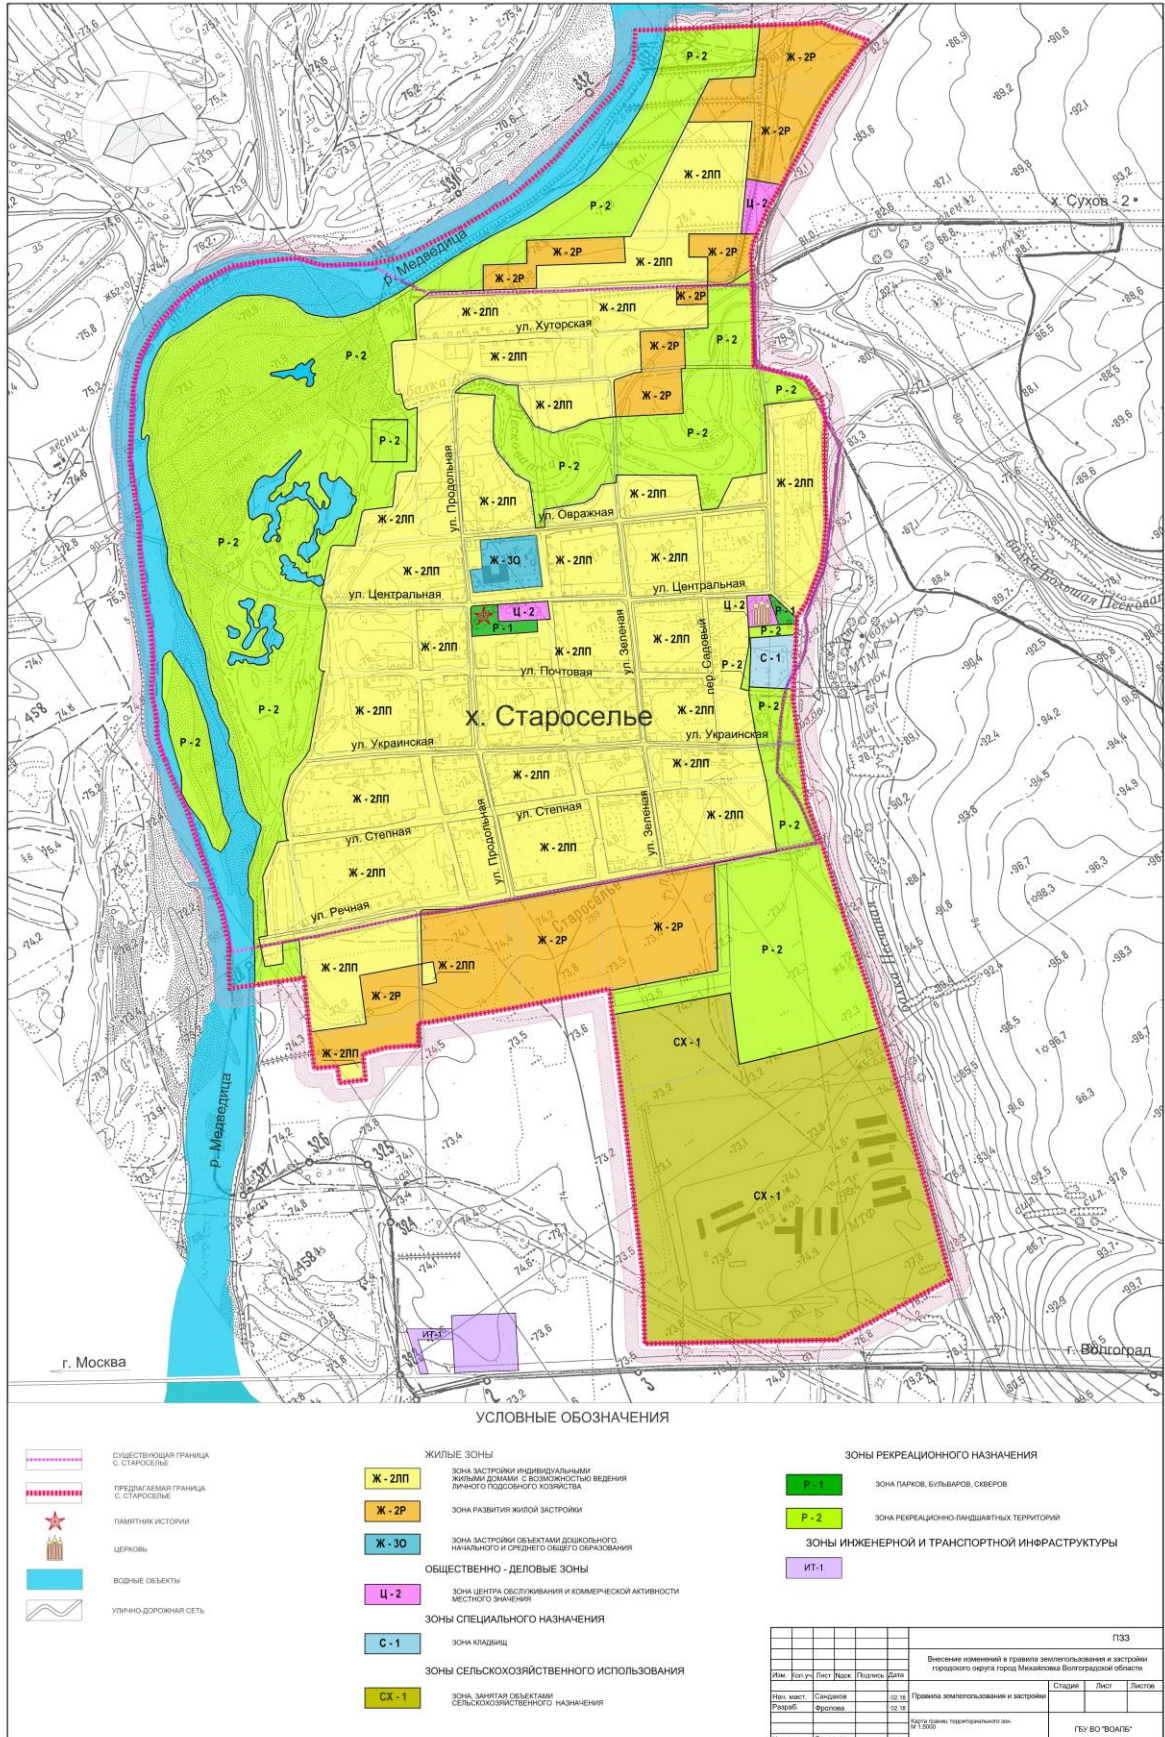

2. Для земель, включаемых в населенный пункт хутор Субботин, установить градостроительные зоны согласно прилагаемым картам

