

«Многоквартирный дом, п. Реконструкция, ул.Ленина,20, городского
округа города Михайловка, Волгоградской области»


ПРОЕКТ МЕЖЕВАНИЯ ТЕРРИТОРИИ
ДЛЯ РАЗМЕЩЕНИЯ МНОГОЭТАЖНОЙ ЖИЛОЙ ЗАСТРОЙКИ

Кадастровый инженер




А.В.Шаповалов

1. Ситуационный план

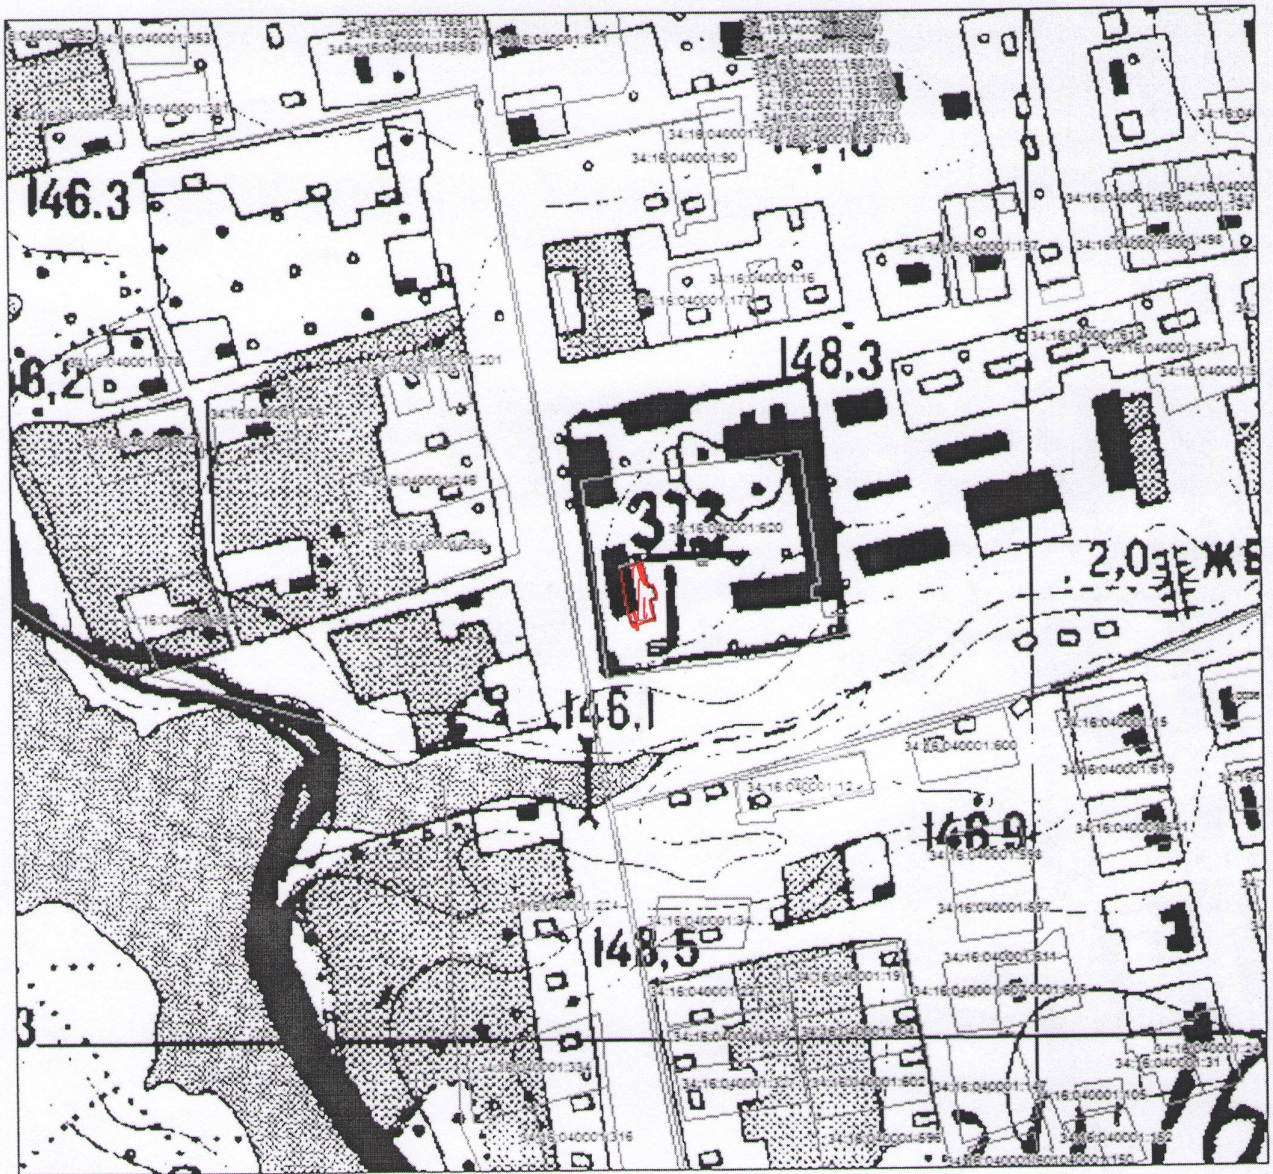

Масштаб 1:5000

6. Каталог координат

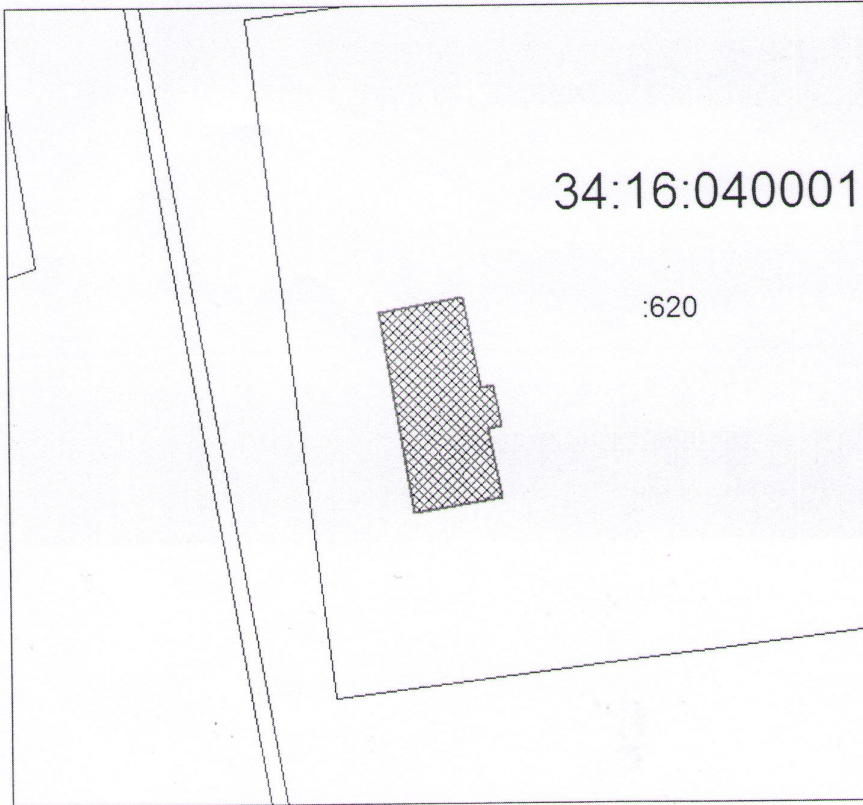

Номер точки	Координаты	
	X (м)	Y (м)
1	554233.26	301797.04
2	554235.40	301809.03
3	554222.40	301811.50
4	554222.70	301813.26
5	554217.04	301814.35
6	554216.70	301812.55
7	554206.86	301814.35
8	554204.59	301801.90

Общий периметр: 86.53 м
Общая площадь: 372 кв. м

Масштаб 1:1000