


1. Чертеж градостроительного плана земельного участка

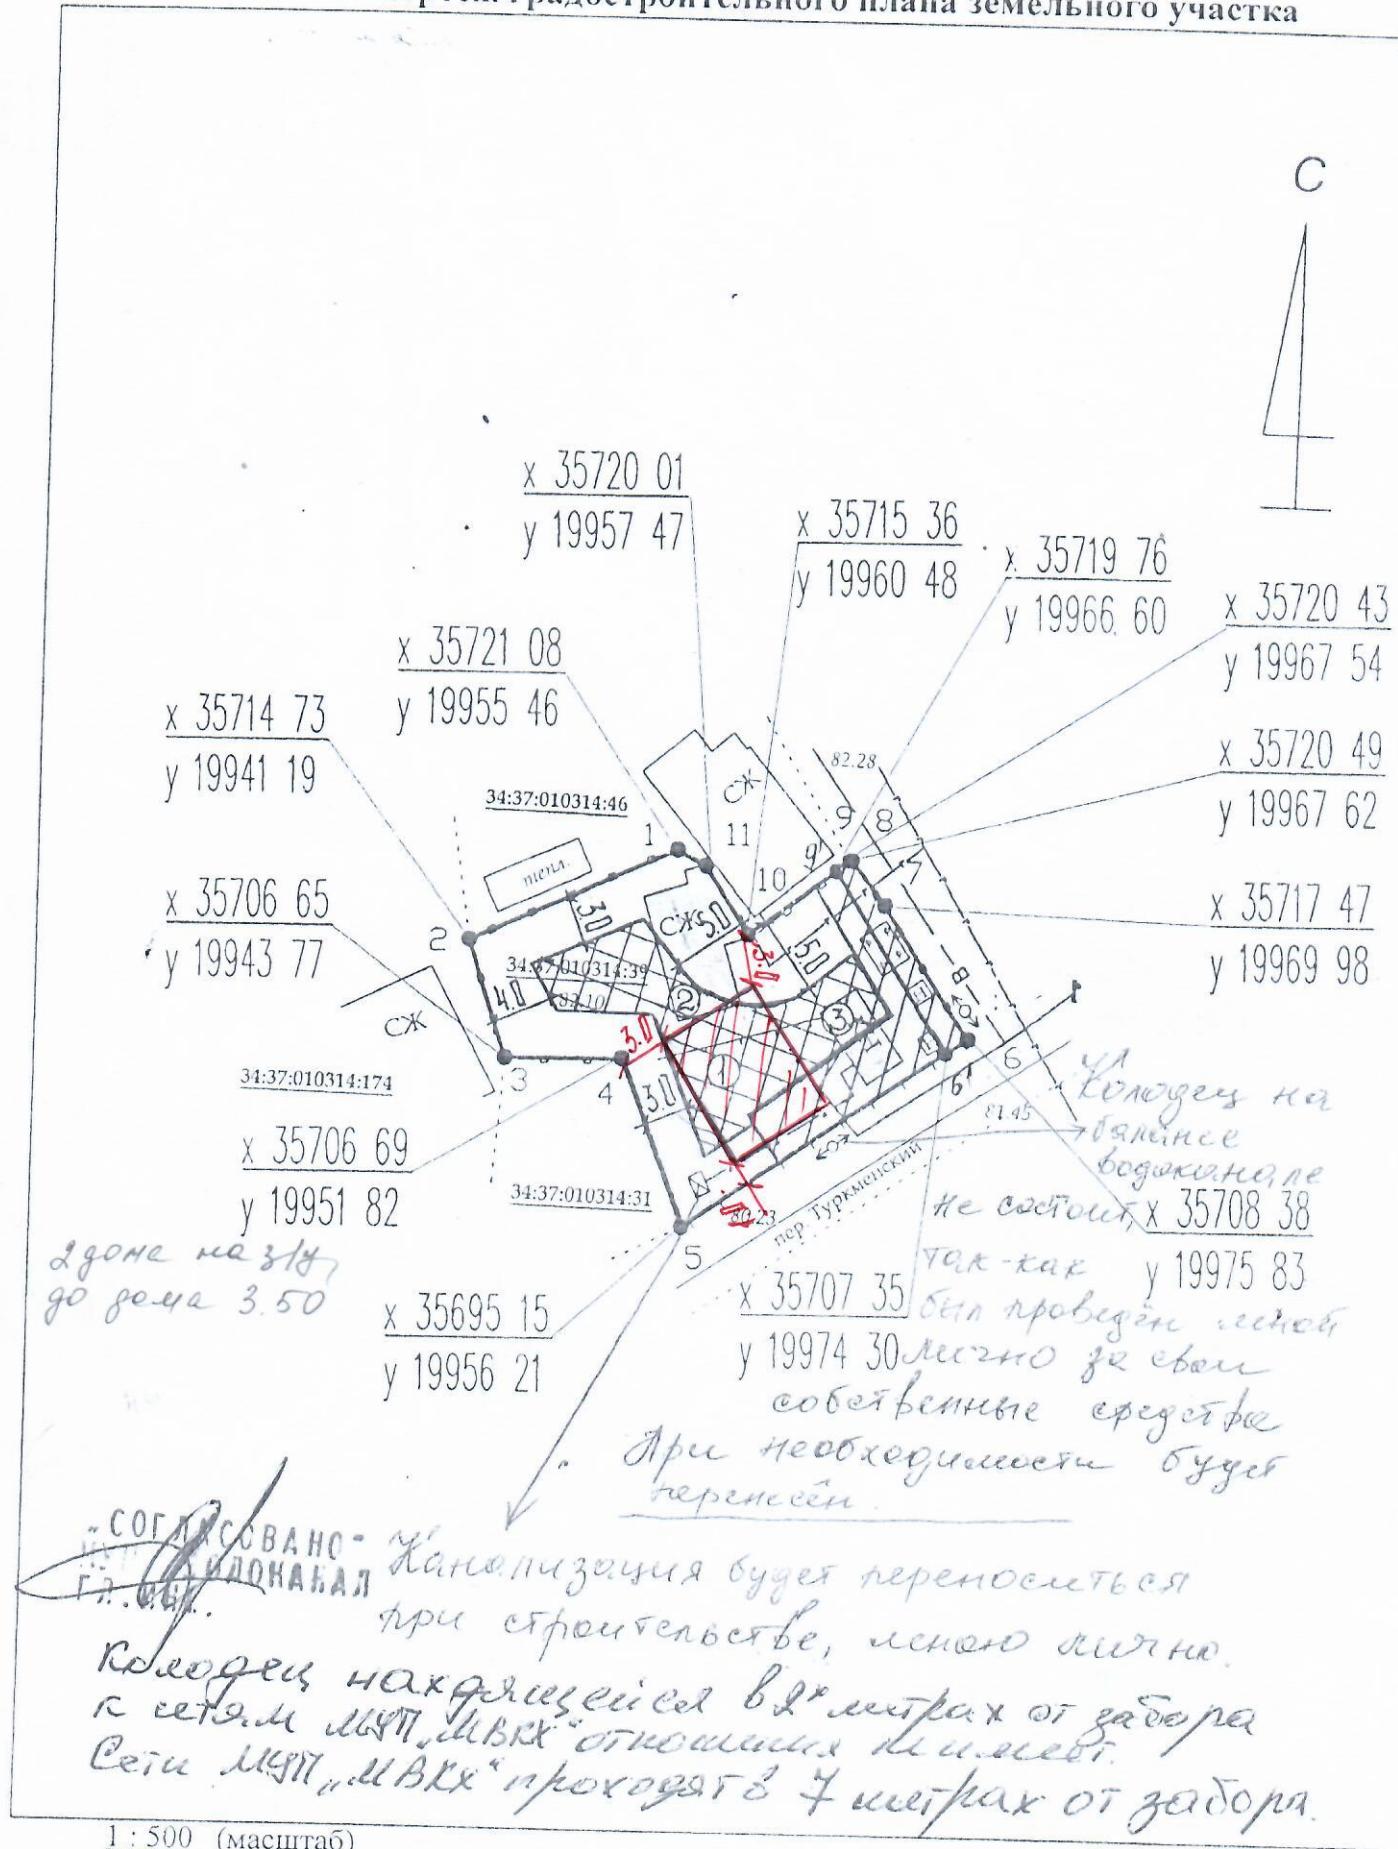

1 : 500 (масштаб)

Объекты капитального строительства (объекты незавершенного строительства)

2 – индивидуальный жилой дом

3 – хоз.постройка

КОПИЯ ВЕРНА
Специалист *Бесов*
наладка ОН