


1. Чертеж градостроительного плана земельного участка

Охранная зона трансформаторной подстанции

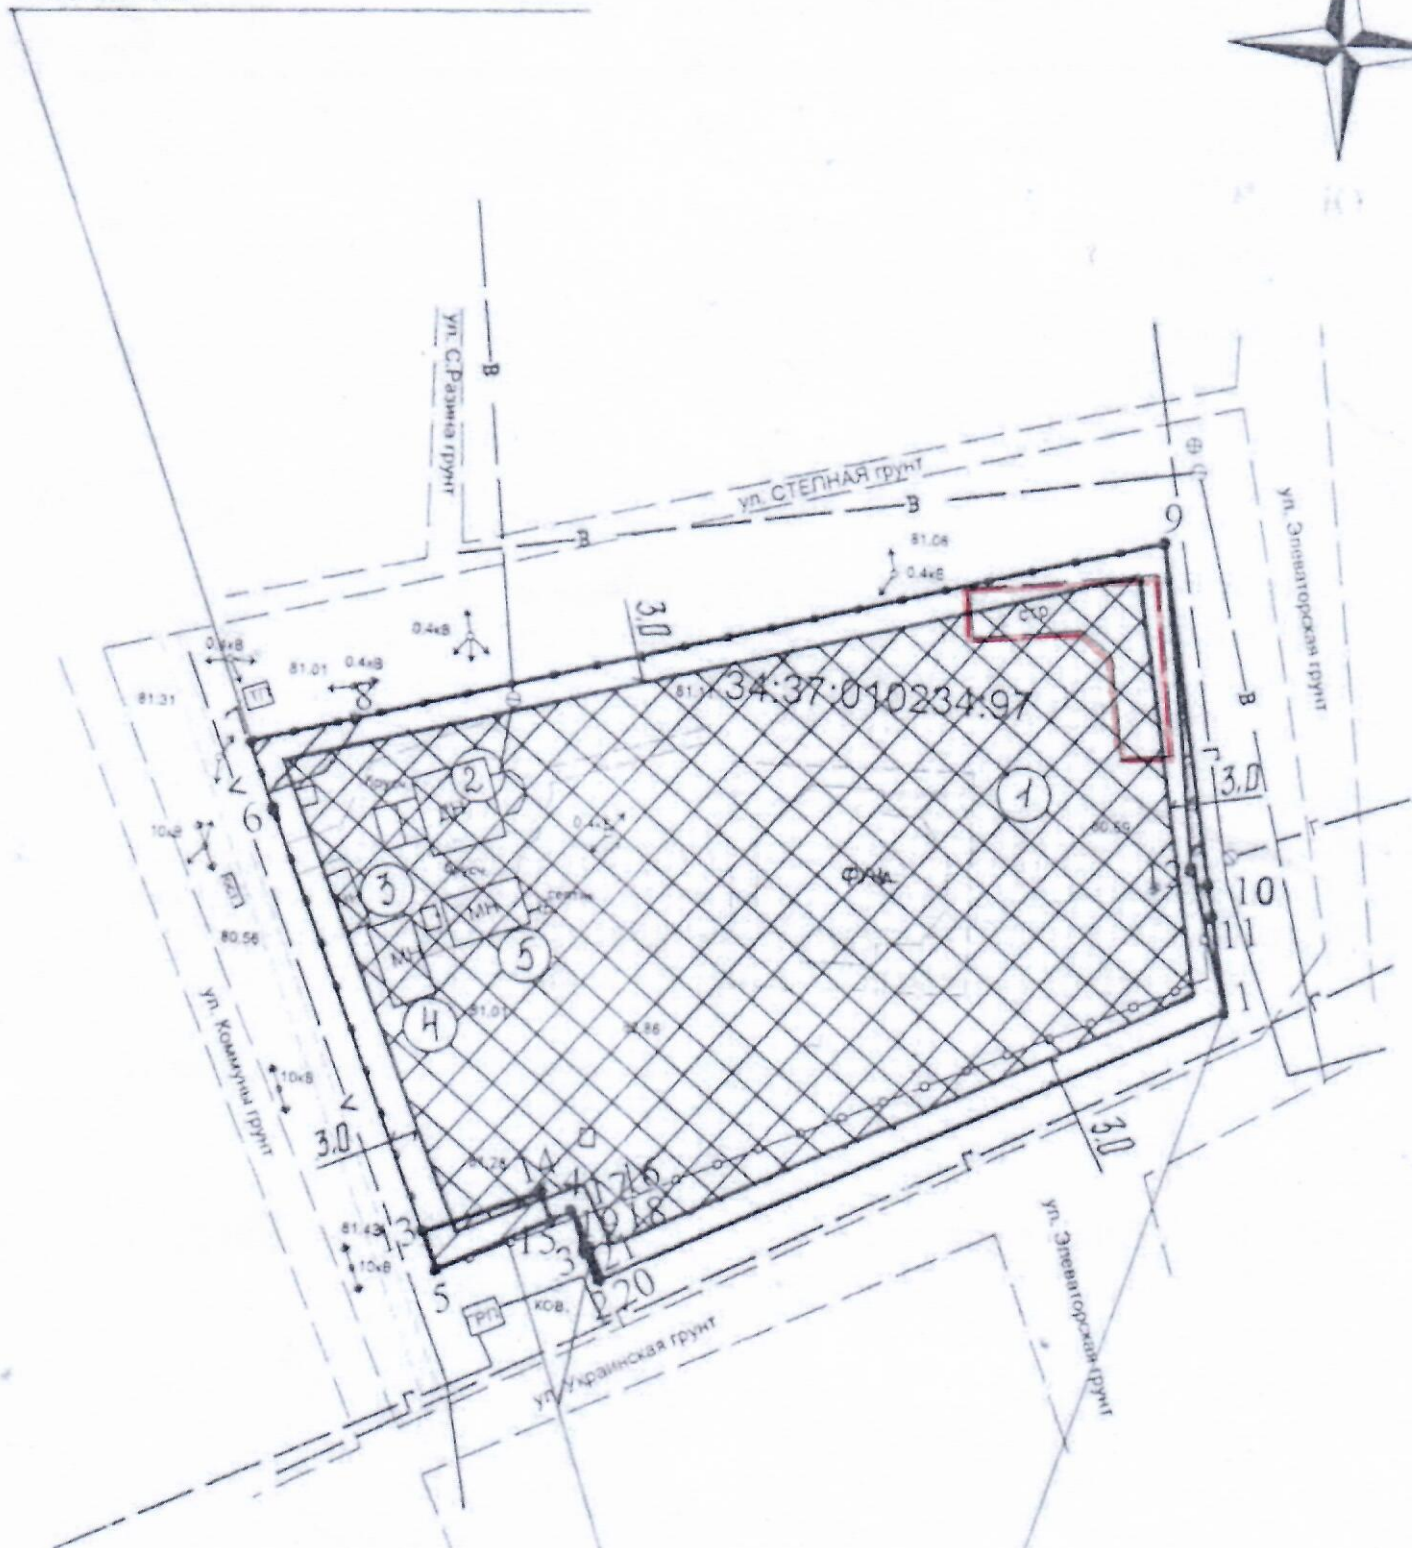

Охранная зона:
Газораспределительная сеть,
газопровод среднего давления
расположенный в городе Михайловка
Волгоградской области

Охранная зона газопровода
(публичный сервитут)