
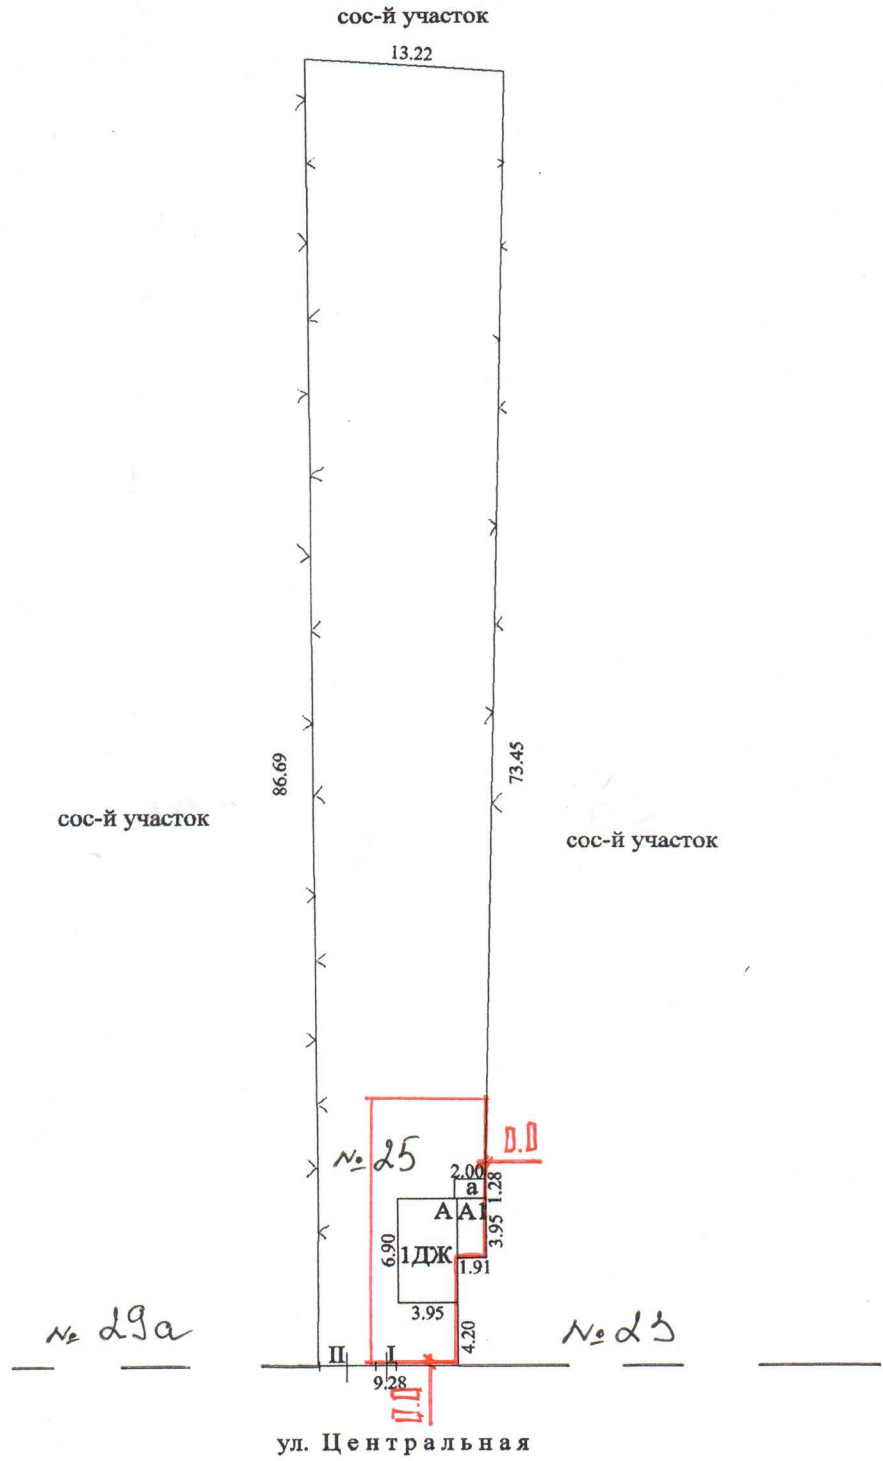


Ситуационный план

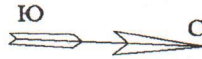

Михайловский филиал ВОГУП "Волгоградоблтехинвентаризация"

План земельного участка

Исполнитель	Ф.И.О. Прокопьева Т.В.	Дата	Волгоградская область, Михайловский район, с. Староселье ул. Центральная д. 25	Лист 1
		16.11.2012 г.		Лист 1
		Подпись <i>Прокопьева Т.В.</i>		Масштаб 1:500