
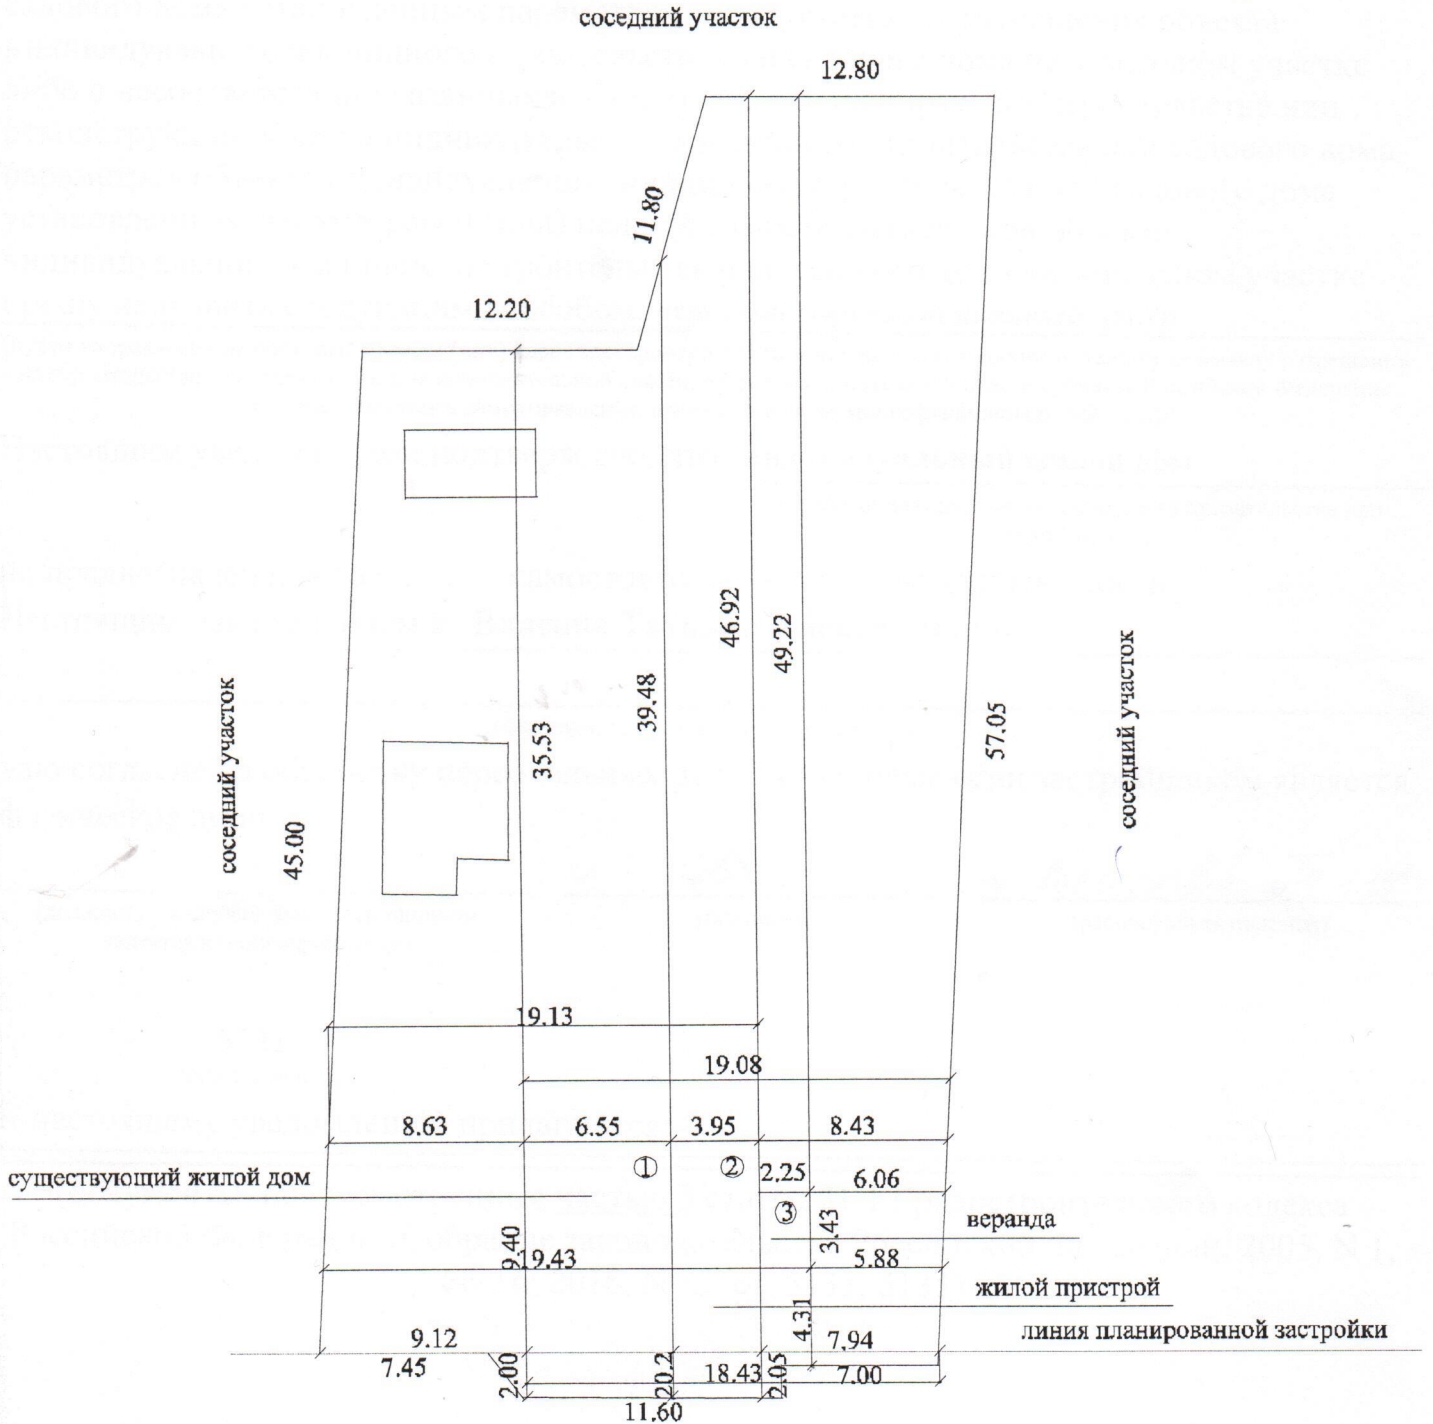


4. Схематичное изображение планируемого к строительству или реконструкции объекта капитального строительства на земельном участке

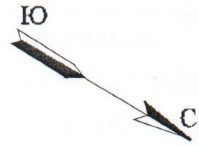

ул. Онежская, 3