



**МИНИСТЕРСТВО ТРАНСПОРТА РОССИЙСКОЙ ФЕДЕРАЦИИ  
ФЕДЕРАЛЬНОЕ ДОРОЖНОЕ АГЕНТСТВО  
(РОСАВТОДОР)  
РАСПОРЯЖЕНИЕ**

29.02.2016

Москва

№ 243-р

**Об утверждении документации по планировке территории объекта  
«Расходы на мероприятия по повышению уровня обустройства  
автомобильных дорог федерального значения. Строительство  
пешеходного перехода в разных уровнях на автомобильной дороге  
Р-22 «Каспий» автомобильная дорога М-4 «Дон» - Тамбов –  
Волгоград – Астрахань на участке км 786+400, Волгоградская  
область»**

В соответствии со статьей 45 Градостроительного кодекса Российской Федерации, приказом Минтранса России от 6 июля 2012 г. № 199 «Об утверждении Порядка подготовки документации по планировке территории, предназначенной для размещения автомобильных дорог общего пользования федерального значения» и на основании обращения ФКУ Упрдор Москва - Волгоград от 18 февраля 2016 г. № 01-05/11-531:

1. Утвердить документацию по планировке территории объекта «Расходы на мероприятия по повышению уровня обустройства автомобильных дорог федерального значения. Строительство пешеходного перехода в разных уровнях на автомобильной дороге Р-22 «Каспий» автомобильная дорога М-4 «Дон» - Тамбов – Волгоград – Астрахань на участке км 786+400, Волгоградская область», являющуюся приложением к настоящему распоряжению.

2. Управлению строительства и эксплуатации автомобильных дорог (Т.В. Лубаков) уведомить ФКУ Упрдор Москва - Волгоград о принятом решении, указанном в пункте 1 настоящего распоряжения.

3. ФКУ Упрдор Москва - Волгоград:

в семидневный срок с момента утверждения настоящего распоряжения обеспечить направление заверенной печатью ФКУ Упрдор Москва - Волгоград документации по планировке территории главе городского округа город Михайловка Волгоградской области для исполнения части 16 статьи 45

Градостроительного кодекса Российской Федерации;

обеспечить направление документов для внесения сведений, указанных в статье 10.1 Федерального закона от 24 июля 2007 г. № 221-ФЗ «О государственном кадастре недвижимости», в государственный кадастр недвижимости.

4. Контроль за исполнением настоящего распоряжения оставляю за собой.


Заместитель руководителя



А.А. Костюк

Городской округ город Михайловка,  
Волгоградская область.

г. Михайловка

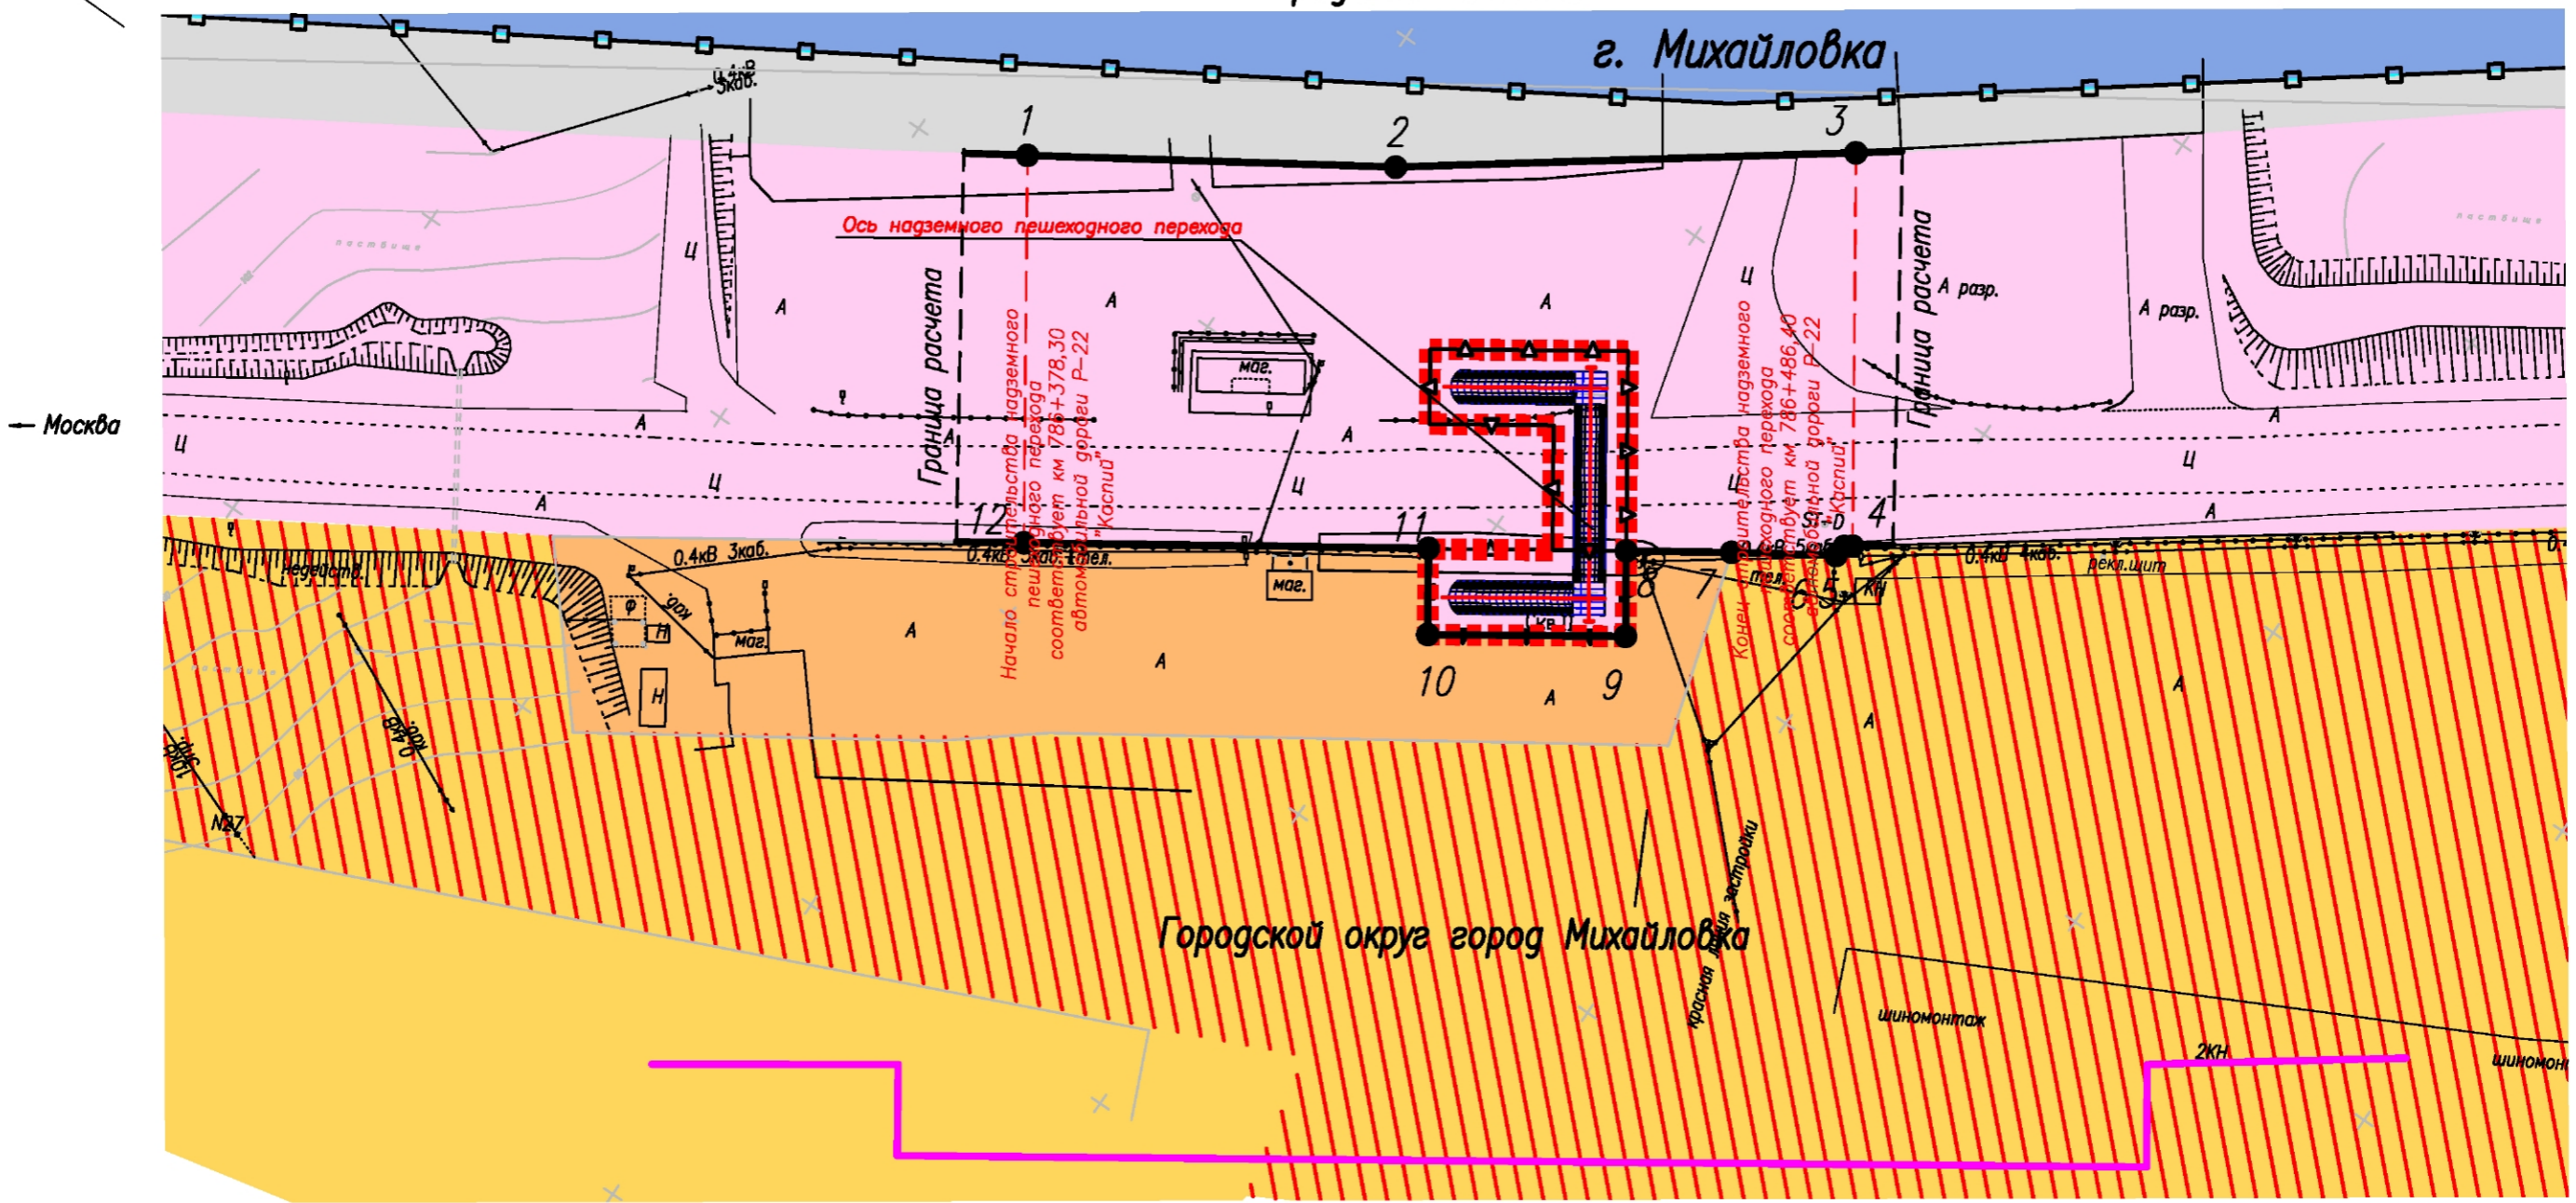

Москва


Волгоград

Городской округ город Михайловка

Условные обозначения территориальных зон:

Условные обозначения границ:

- Граница зоны планируемого размещения объекта капитального строительства федерального значения;
- Устанавливаемая красная линия;
- Планируемая придорожная полоса;
- Ось наземного пешеходного перехода;
- Граница постоянного отвода для размещения ОКС;
- Граница городского округа (г. Михайловка);
- Наименование городского округа;
- Обозначение характерной точки устанавливаемой красной линии;
- Зона транспортной инфраструктуры;
- Зона земель сельскохозяйственного назначения;
- Зона планируемой реконструкции автомобильной дороги федерального значения;
- Зона административно-деловых и обслуживающих объектов;
- Зона обустройства придорожного сервиса с размещением автостанции, кафе, туалета, стоянки;
- Зона, благоприятная для градостроительного освоения.

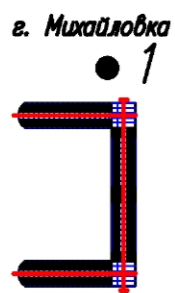

399/01-12-ППТ					
Строительство пешеходного перехода в разных уровнях на автомобильной дороге Р-22 "Каспий" автомобильная дорога М-4 "Дон" - Тамбов-Волгоград-Астрахань на км 786+400, Волгоградская область					
Изм.	Кол.уч.	Лист	№ док	Подпись	Дата
ГИП	Мельничук				10.15
Провер.	Фролова				10.15
Разраб.	Машков				10.15
Н.контр.	Машков				10.15
Чертеж планировки территории					Стадия
					Лист
					Листов
					П
					1
М 1:1000					ООО "ЦЕНТР-ДОРСЕРВИС"

Инв. N подл.	
Подп. и дата	
Взам. инв. N	
Согласовано	