



Соседний участок

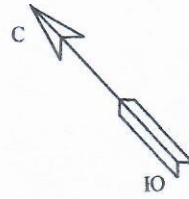

Соседний участок

Соседний участок

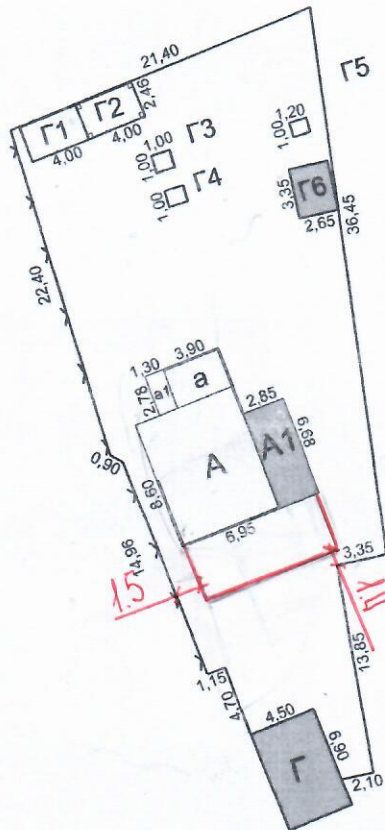

4.40

9.80

Ул. Д.Бедного

литер. Г. - районное
безусловно

14.03.07



Михайловский филиал МУП «Центральное межрайонное Бюро Технической инвентаризации»

Ситуационный план объекта индивидуального жилищного строительства

Техник-инвентаризатор	Васильева Л.Е. (Ф.И.О)	06.03.2007г. <i>Ваш</i> (подпись)	Адрес объекта Г. Михайловка Ул. Д. Бедного д.1а	Лист 2 Листов 1 Масштаб 1:500
-----------------------	---------------------------	---	---	-------------------------------------