

СХЕМА ГРАНИЦ ПРИЛЕГАЮЩЕЙ ТЕРРИТОРИИ

Утверждена
Постановление администрации городского
округа город Михайловка Волгоградской области
(наименование документа об утверждении,
включая наименование органа местного самоуправления,
принявшего решение об утверждении схемы)

от 11.07.2019 № 1975

Схема прилегающей территории Павильон №337 "Цитадель"

1. Местоположение прилегающей территории (адресные ориентиры) ул. Обороны, г. Михайловка, Волгоградская обл Кадастровый номер объекта, по отношению к которому устанавливается прилегающая территория 34:37:010214:5924;

2. Сведения о собственнике и (или) ином законном владельце здания, строения, сооружения, земельного участка, а также уполномоченном лице: Хаецкий Игорь Николаевич; ул. Обороны, д. 49, кв. 23; тел. 8-906-175-93-45;


3. Площадь прилегающей территории: 16 (кв.м);

4. Вид разрешенного использования земельного участка, по отношению к которому устанавливается прилегающая территория: для размещения объектов торговли;

5. Наличие объектов (в том числе благоустройства), расположенных на прилегающей территории, с их описанием асфальтовое покрытие

6. Площадь озелененной территории (при ее наличии _____ кв.м), состав озеленения (при наличии - деревьев - _____ шт, газон, цветники - _____ кв.м).

Обозначение характерных точек границ	Координаты, м (с точностью до двух знаков после запятой)	
	X	Y
1	35176,56	18664,62
2	35181,96	18661,98
3	35181,39	18670,32
4	35175,96	18663,34

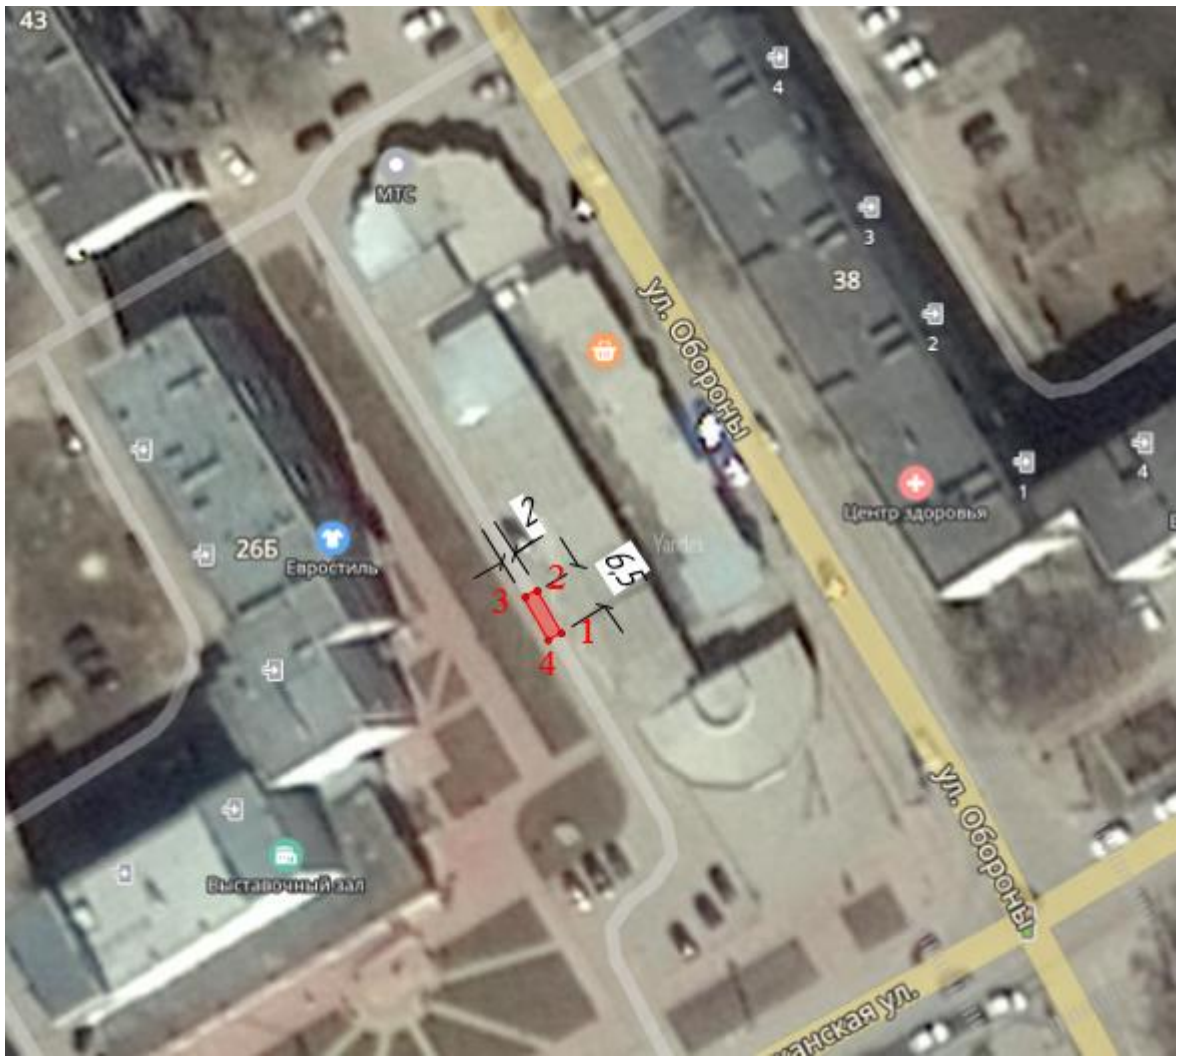


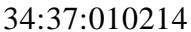
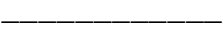
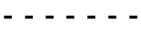


Масштаб 1:1000

Заявитель _____
 (подпись) (расшифровка подписи)

М.П.
 (для юридических лиц и индивидуальных предпринимателей)

Условные обозначения:

	граница прилегающей территории
	поворотная точка границ прилегающей территории
 34:37:010214:5920	кадастровый номер земельного участка (объекта недвижимости), по отношению к которому устанавливается прилегающая территория
 34:37:010214	кадастровый квартал
	граница кадастрового квартала
	границы объектов, расположенных на прилегающей территории (отображается черным цветом)