Схема планировочной организации земельного участка
м 1:500

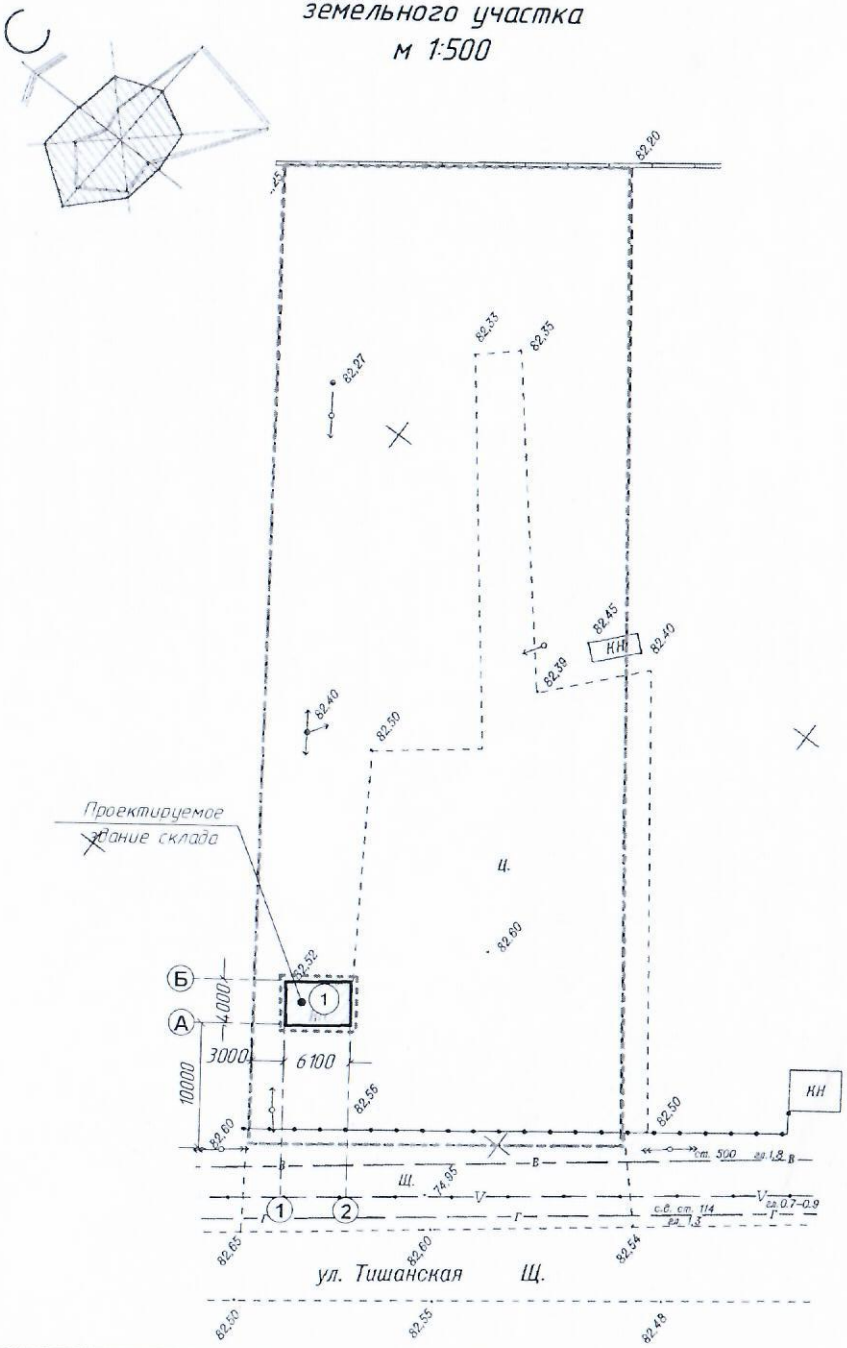

Ситуационный план
м 1:5000

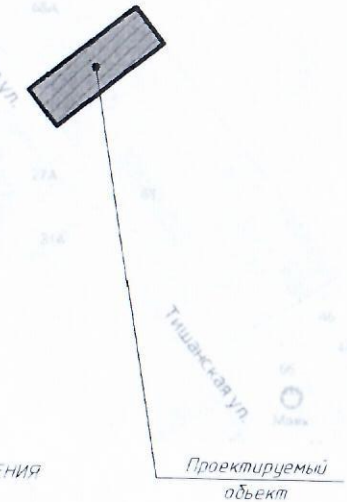

УСЛОВНЫЕ ОБОЗНАЧЕНИЯ

- граница участка
- граница благоустройства

Топографической основой чертежа является геодезическая съемка в масштабе 1:500, выполненная ООО ППП «Архидея» г. Михайловки

ЭКСПЛИКАЦИЯ ЗДАНИЙ И СООРУЖЕНИЙ

№№ по плану	Наименование	Примечание
1	Склад (проектируемый)	проектир

						03/20-00-ГП
						Губин О.П., г. Михайловка, ул. Тишанская, 0 метров по направлению на северо-запад от земельного участка с кадастровым номером 34:37:010304:34
Изм.	Кол.уч.	Лист	№док.	Подпись	Дата	Строительство здания склада
ГИП		Татаркин				Стадия: РП; Лист: 2; Листов: 5
Разраб.		Татаркин				
Исполн						Схема планировочной организации земельного участка
						ООО ППП «АРХИДЕЯ» г. Михайловка Волгоградская обл.