Схема планировочной организации земельного участка М1:500

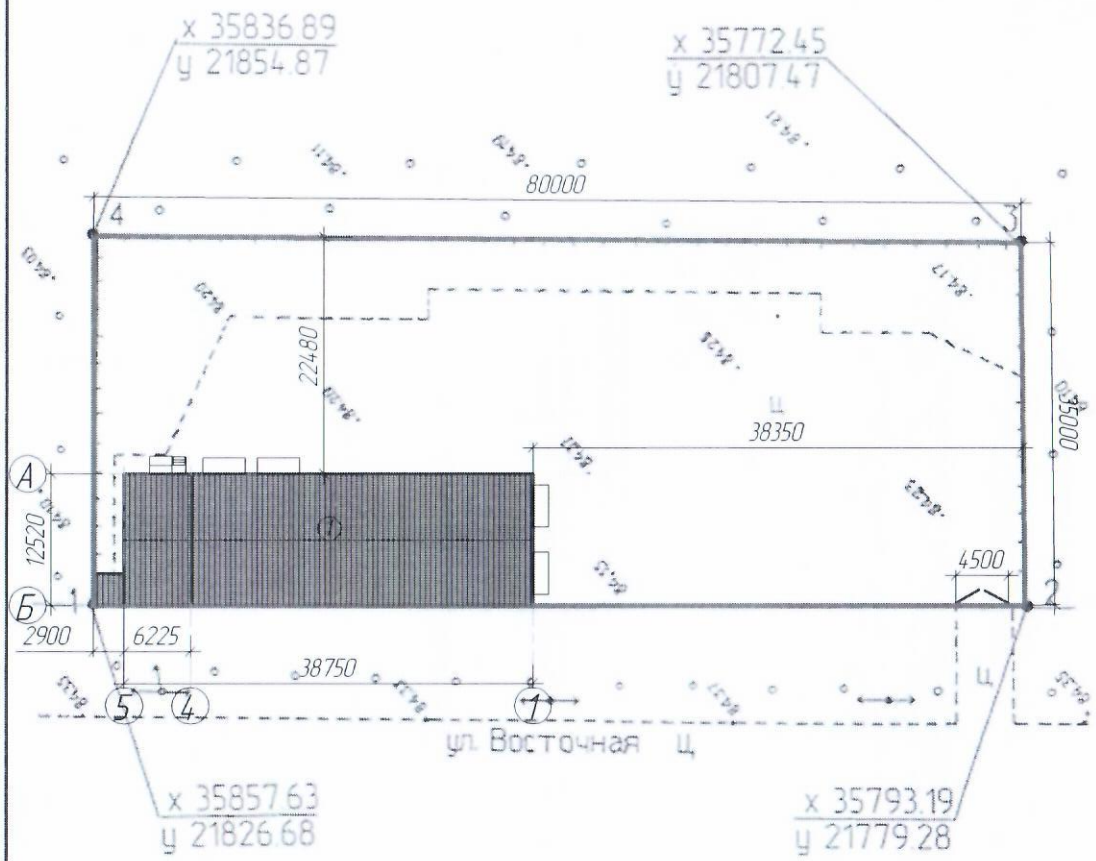

Ситуационный план

Условные обозначения:

① – здания и сооружения,

— – границы участка

Проектная документация разработана на основании градостроительного плана земельного участка, разработанного отделом архитектуры и градостроительства администрации городского округа город Михайловка 11.08.2015г. и утвержденного Постановлением администрации городского округа город Михайловка №2222-4.

Кадастровый номер земельного участка 34:37:010335:293

Площадь участка: 0,28 га.

Топографической основой чертежа является топографо-геодезическая съемка в масштабе М1:500, выполненная АУ "МФЦ" в 2015г.

Система высот – Балтийская, система координат – местная.

За относительную отметку 0,000 взят уровень чистого пола помещения склада.

Ведомость зданий и сооружений

Номер по генплану	Наименование и обозначение	Этажность	Количество			Площадь, м²				Строительный объем, м³	
			зданий	квартир		застройки		общая			
				здания	всего	здания	всего	здания	всего	здания	всего
1	Здание склада	2	1			495,9	495,9	489,4	489,4	2790,3	2790,3

							05/19-ПЗУ
							Гусев В.А.
Изм.	Колуч.	Лист	№док.	Подп.	Дата		
ГИП		Татаркин А.Е.				Здание склада	Стадия: П; Лист: 1; Листов:
Разраб.		Татаркин А.Е.					
						Схема планировочной организации земельного участка. М1:500	ООО "Архидея"