Схема планировочной организации земельного участка
М 1:500

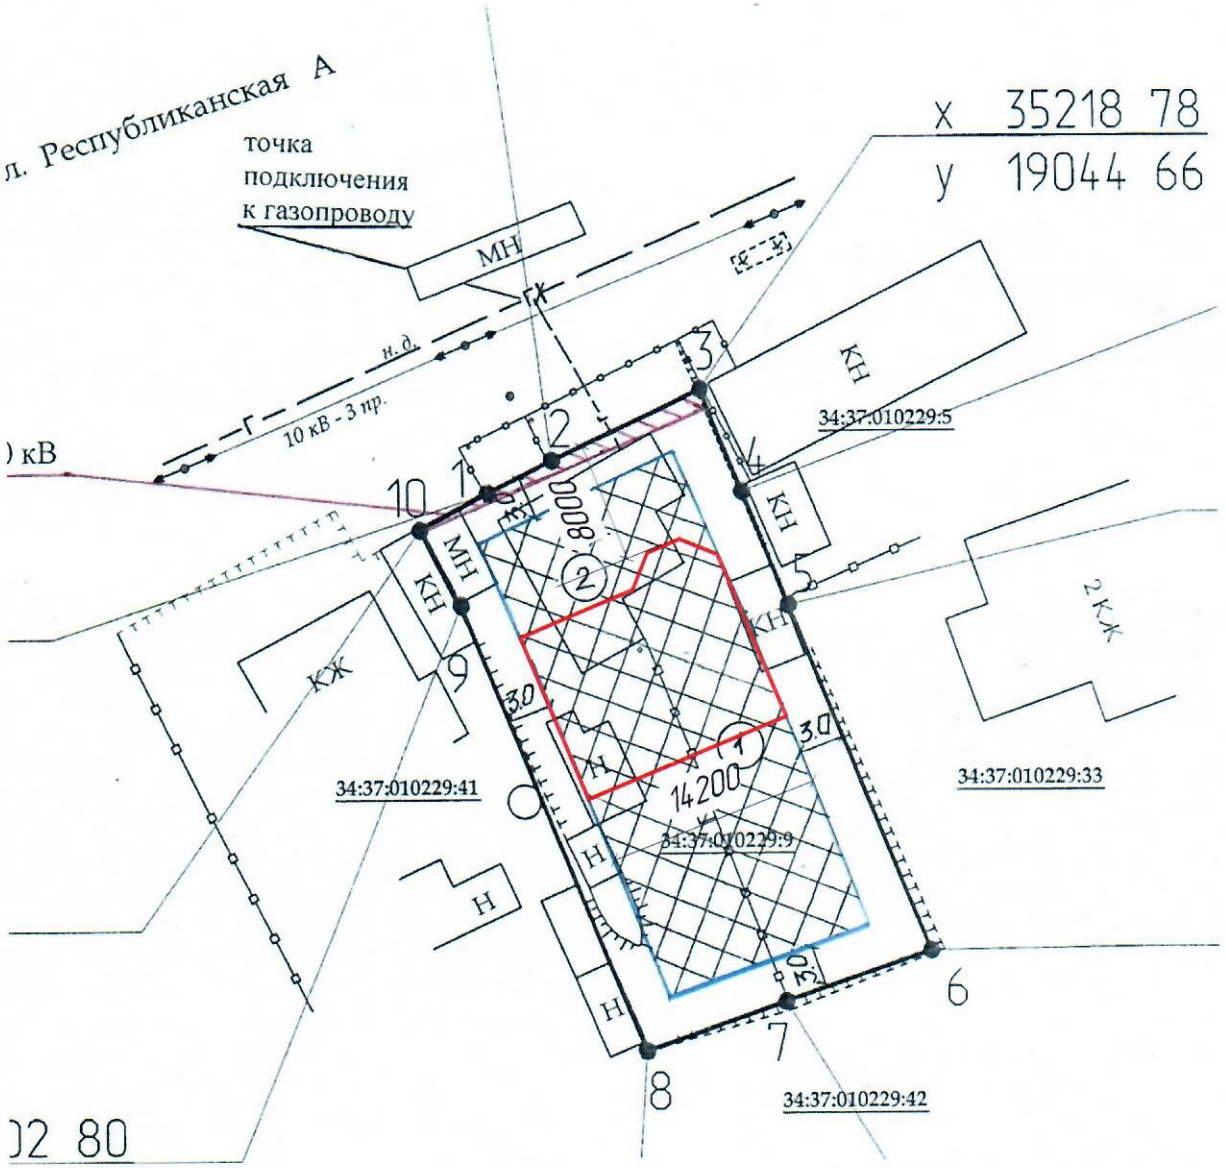

Изм.	Кол.уч	Лист	№док.	Подпись	Дата	
ГИП						
Разраб.						
Исполн.						

Федяева Виктория Викторовна,
г. Михайловка, ул. Республиканская, 15

Стадия	Лист	Листов
РП	1	1

ООО ППП «АРХИДЕЯ»
г. Михайловка
Волгоградская обл.