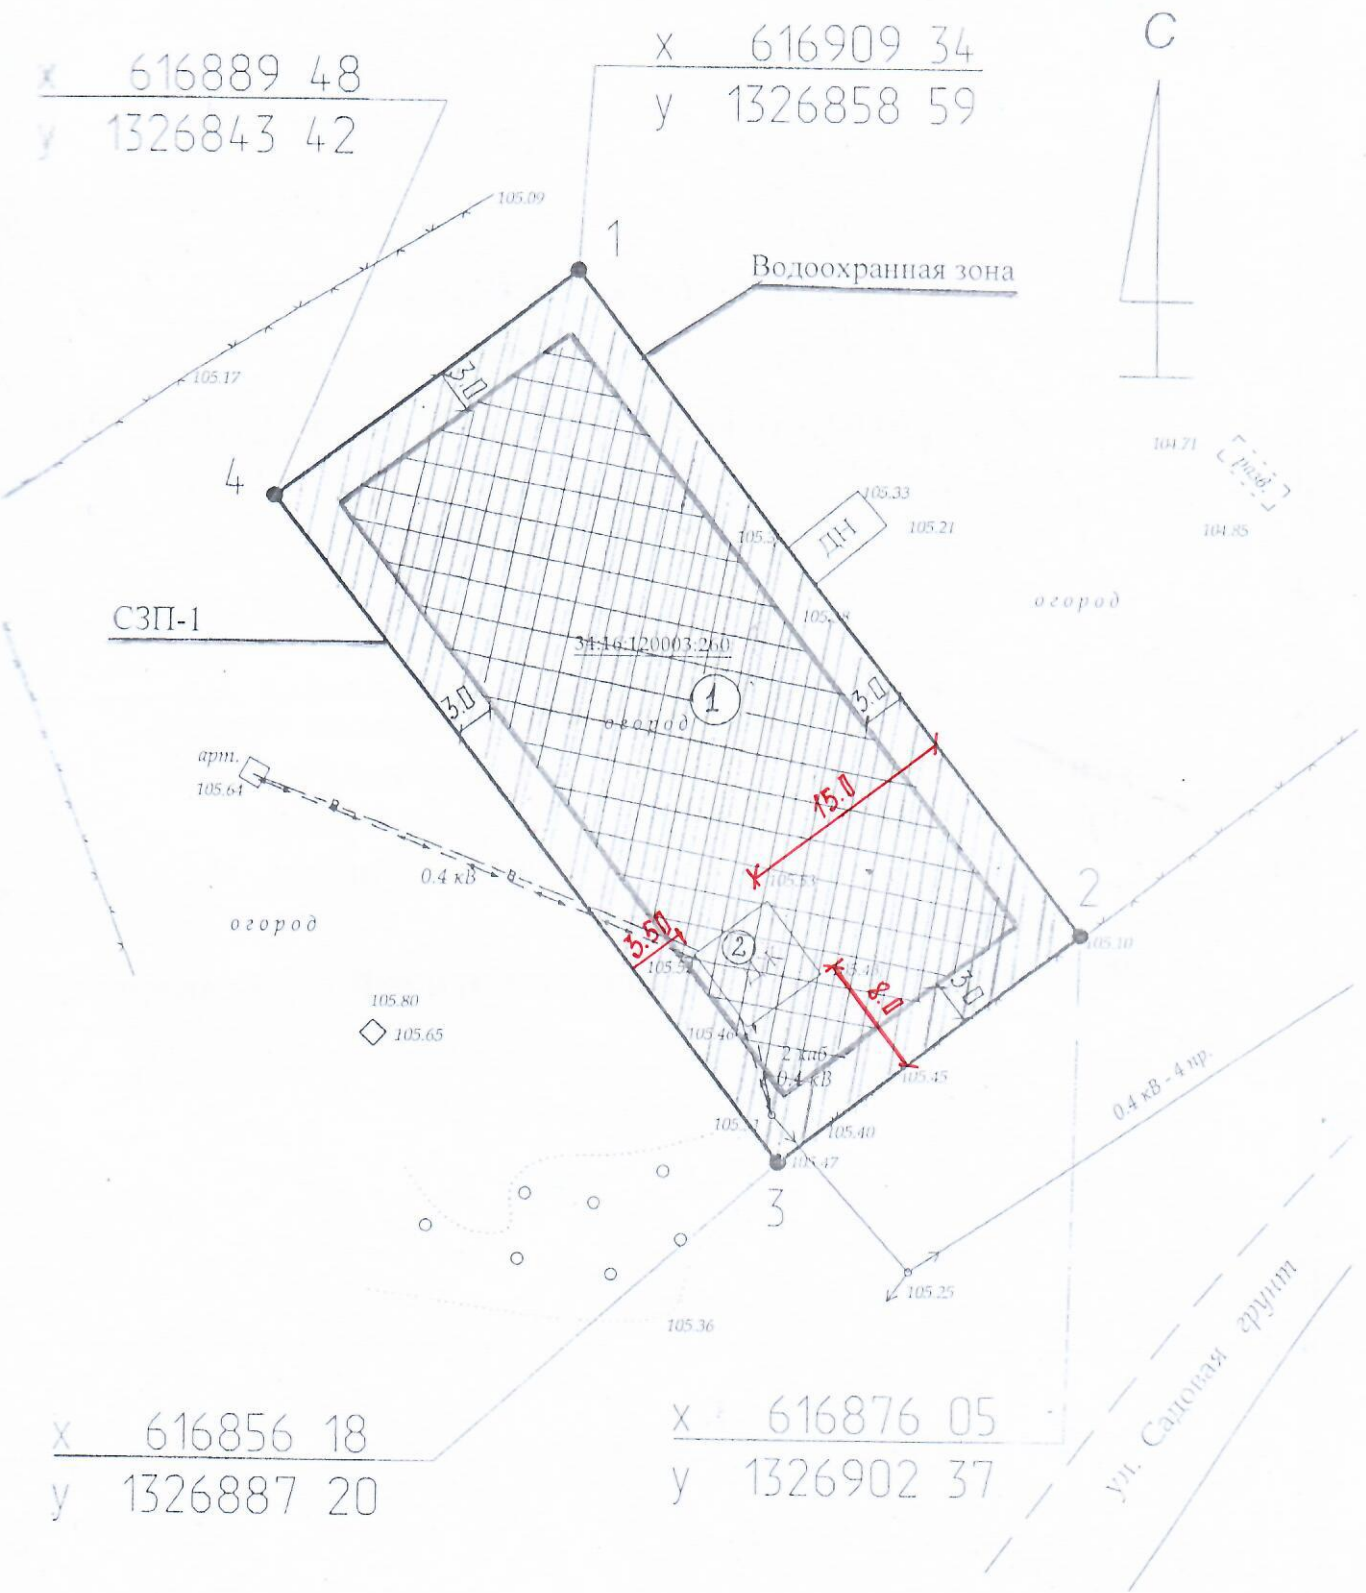1. Чертеж градостроительного плана земельного участка