


1. Чертеж градостроительного плана земельного участка

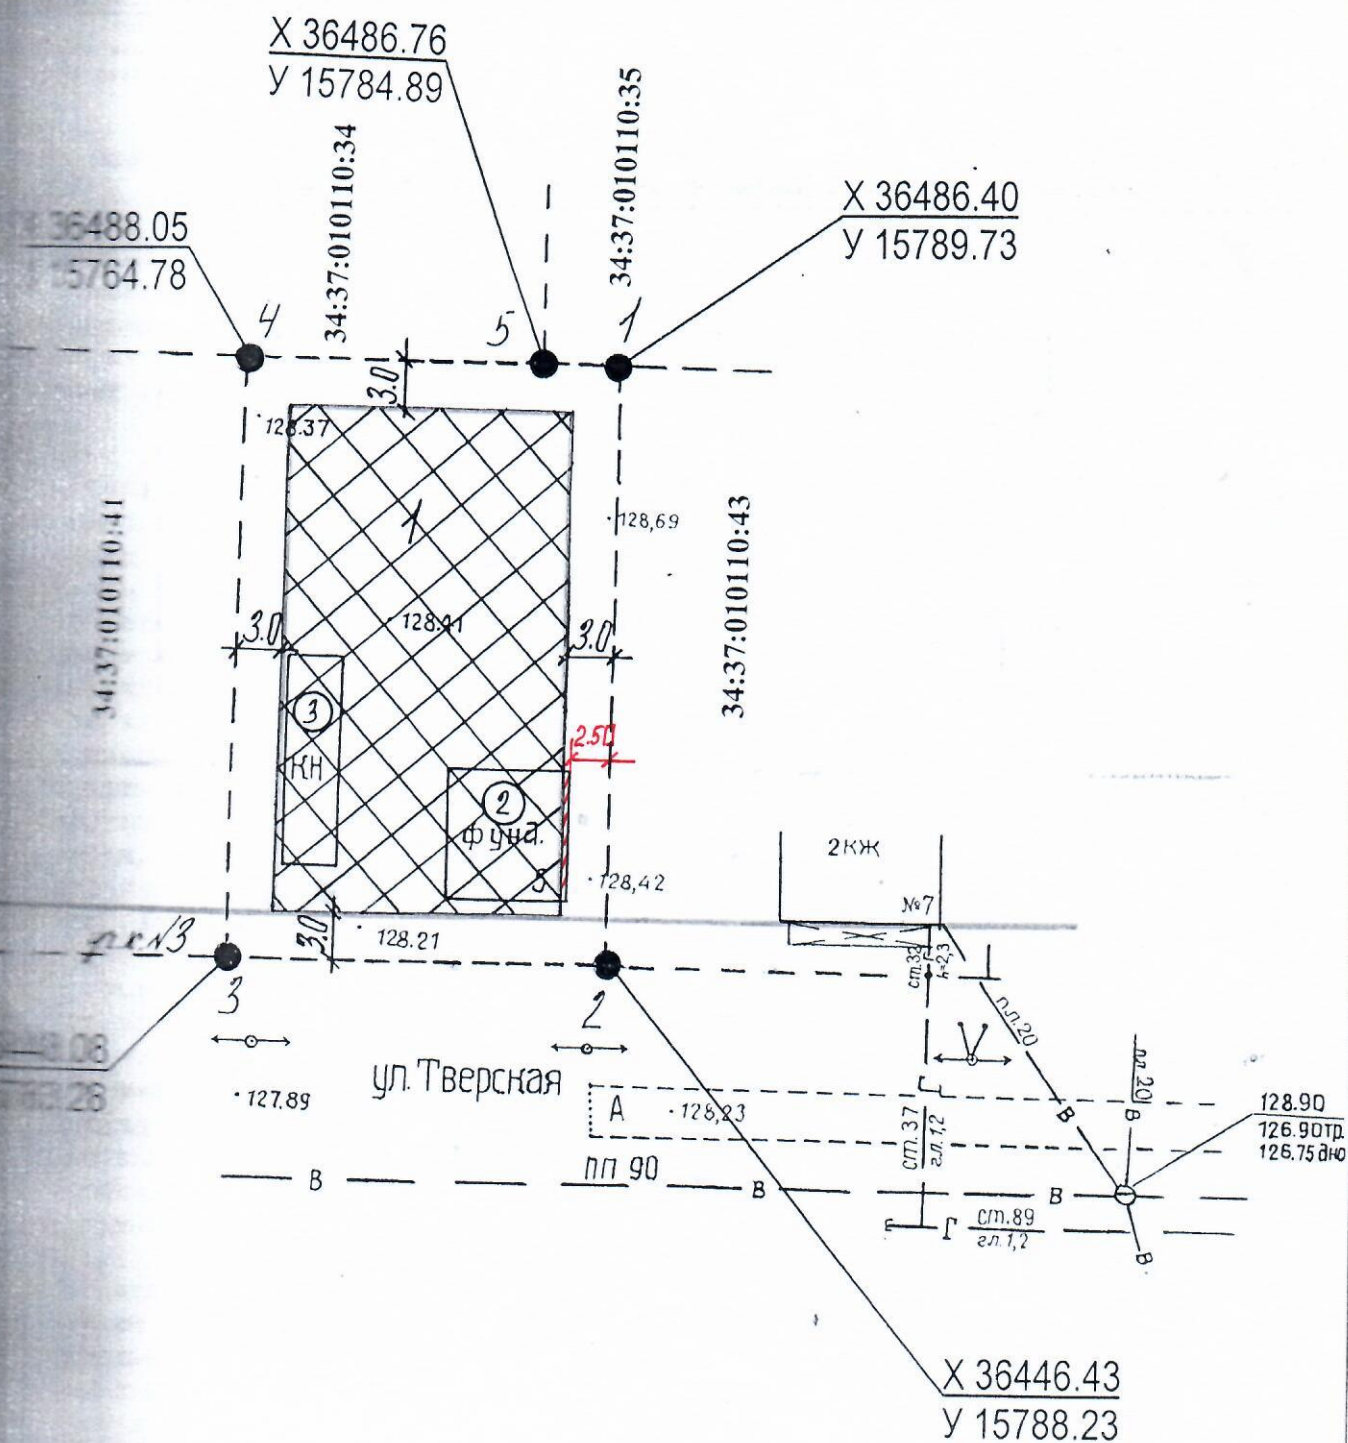

(масштаб)

Проектировочный план земельного участка создается на основе материалов геодезических работ, выполненных в соответствии с требованиями земельного законодательства.

капитального строительства (объекты незавершенного строительства):

объект незавершенного строительства

— 1003 — постройка